
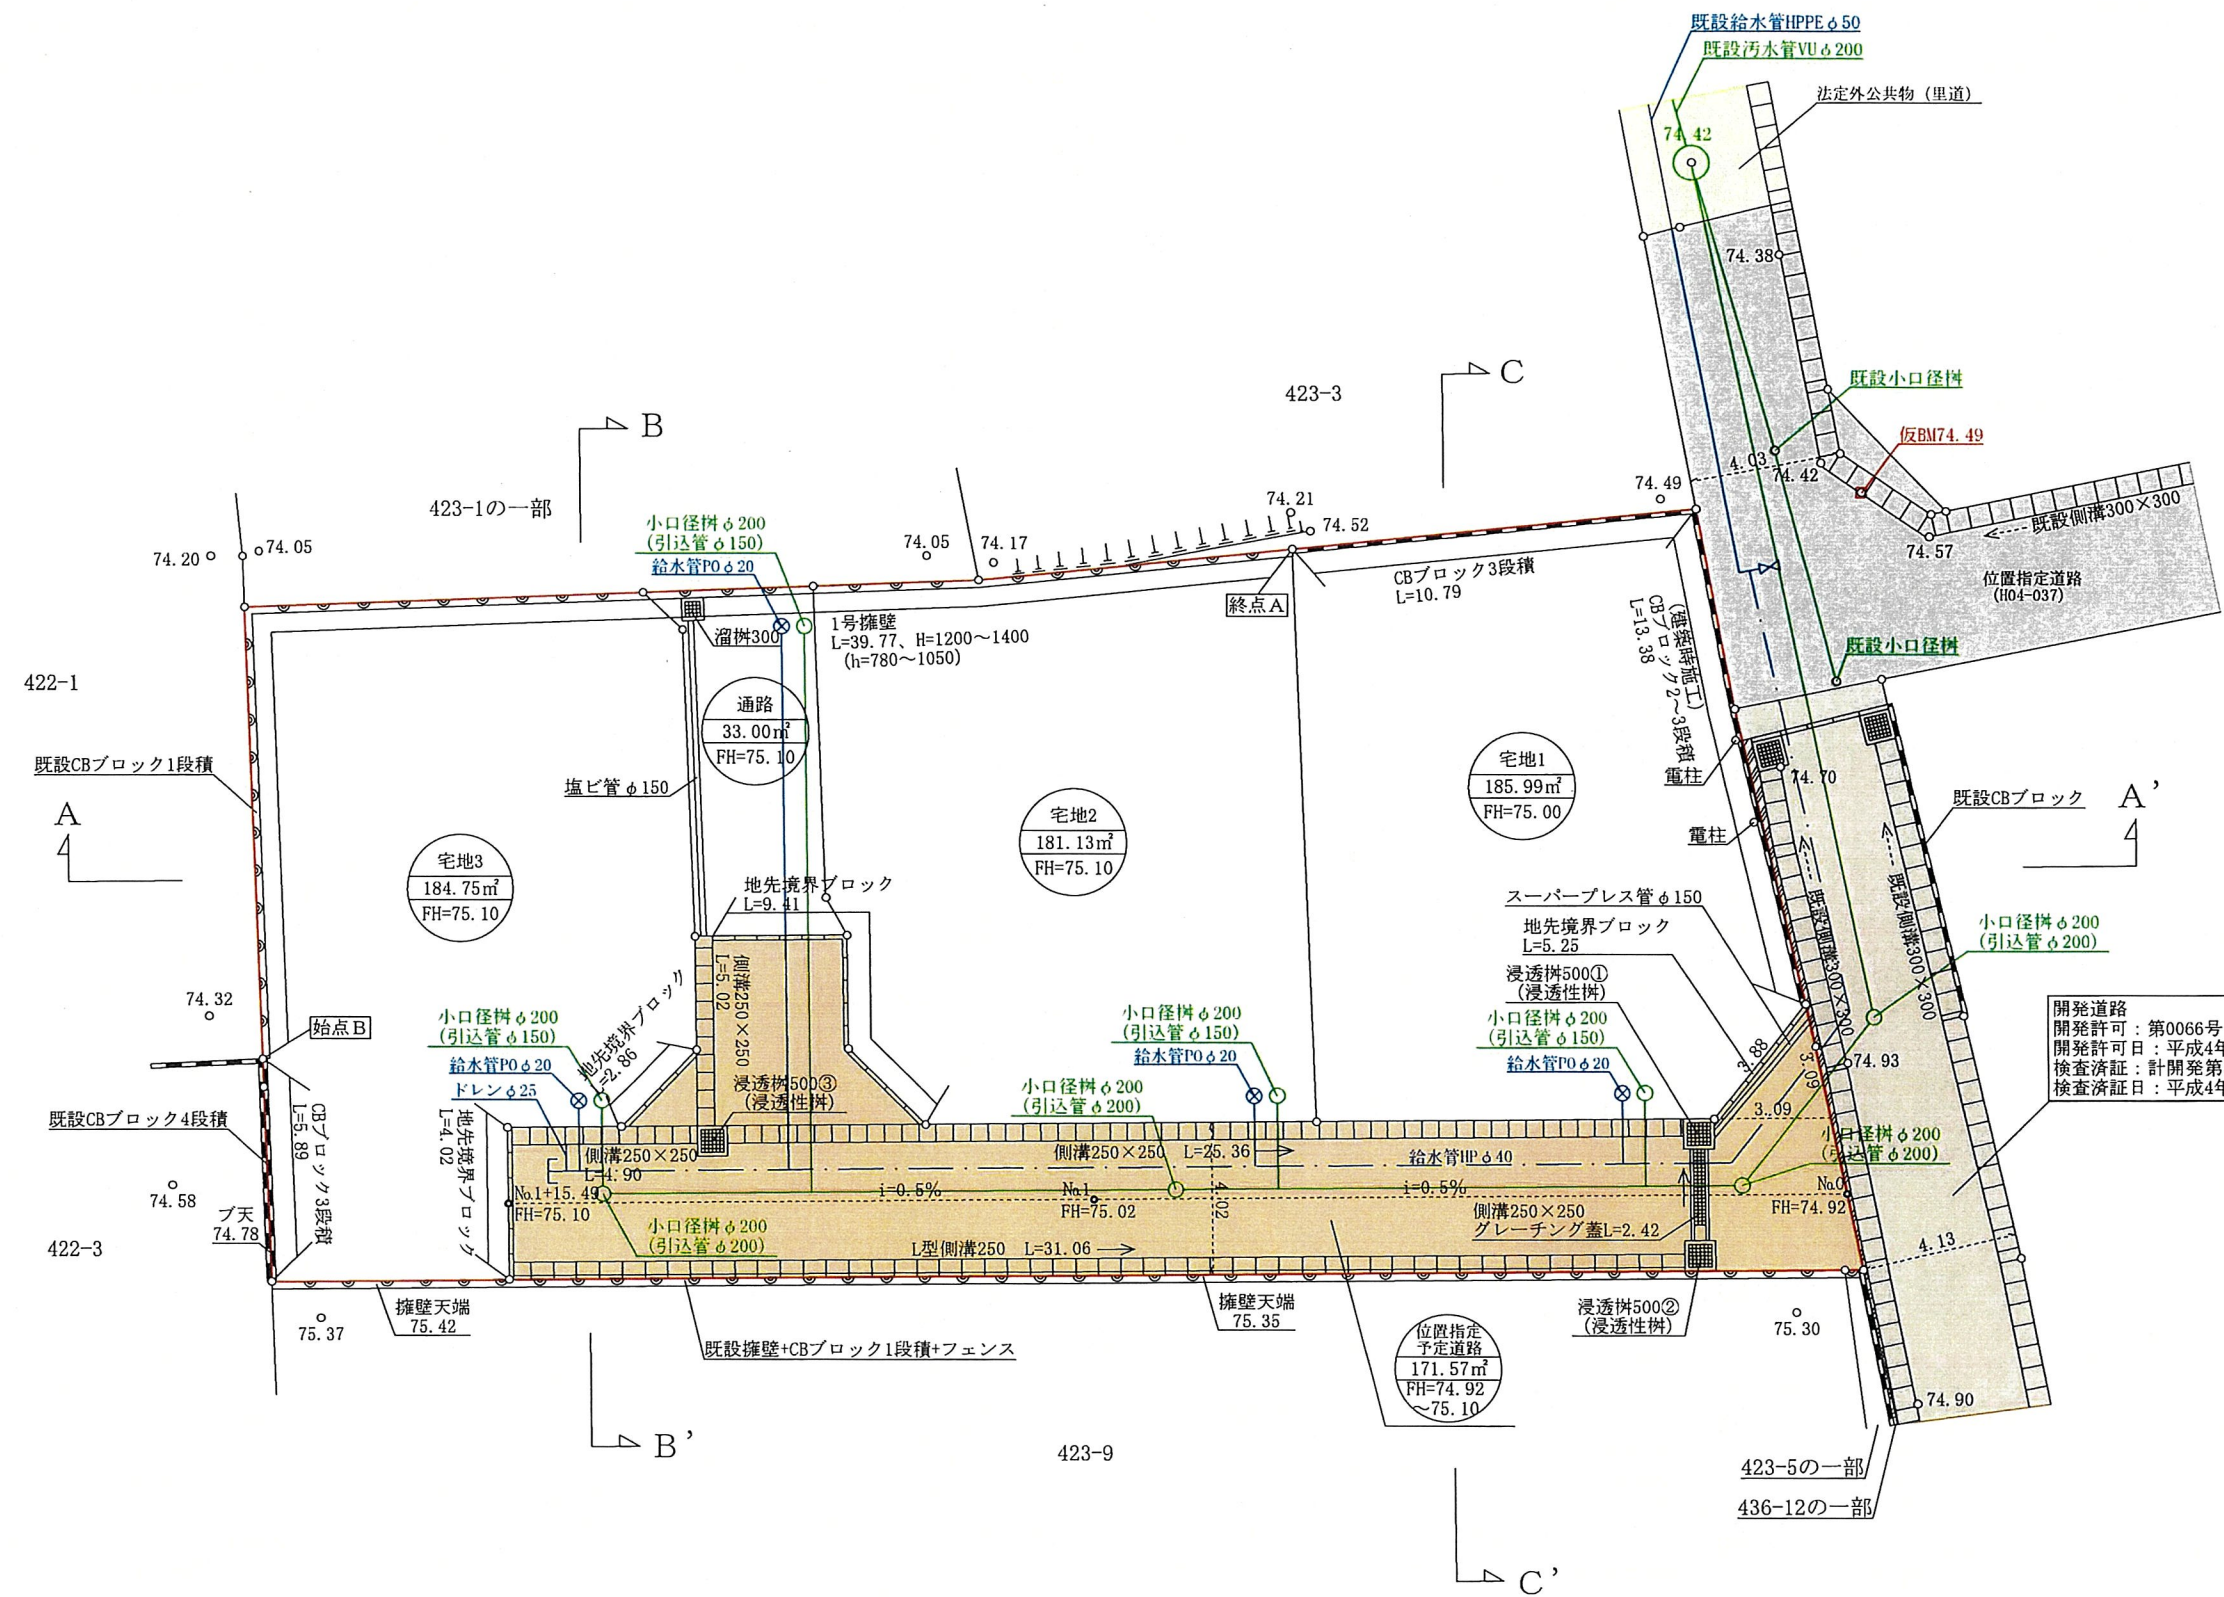


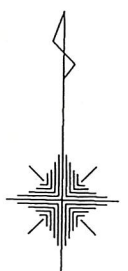


開発道路
開発許可：第0066号
開発許可日：平成4年8月10日
検査済証：計開第5157号
検査済証日：平成4年11月4日

土地利用計画表			
名称	面積 (㎡)	比率 (%)	備考
宅地	584.87	77.32	
位置指定 予定道路	171.57	22.68	申請人管理予定
合計	756.44	100	

位置指定道路延長
L=35.49m

※境界は地籍調査により確定済み

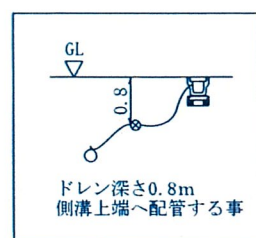

※既設配水管DAφ100より
給水管HPφ40を分岐新設する。
※各宅地内分岐はサドル取出し、管種はP0とする。
鉄蓋、BOX類等はそれぞれ局承認品を使用する事。
※埋設深度については、行き止まり配管
であるため1.2mとすること。

1日あたりの計画使用水量
1世帯 (5人) × 300ℓ × 14区画 = 21,000ℓ

※小口径樹8基新設
※小口径樹は引込管内径の120倍 (24m)
を超えない範囲で設ける事。

土地利用計画平面図 造成計画平面図 排水計画平面図			
図面名称	2	縮尺	1:200
図面番号	熊本市東区小山二丁目		
所 在	令和3年12月17日		
作成年月日	熊本市東区戸島一丁目13番7号 TEL 090-9799-8682 行政書士 井三省 FAX 096-389-9405		

1/2

地番	㊤ 423-1				
測点	X _n	Y _n	(X _{n+1} -X _{n-1}) Y _n	距離	境界標識別
94	-19216.630	-19910.429	-108412.285905	4.67	既・標・普
30517	-19212.018	-19911.142	-116539.914126	1.28	新・鋸・普
30528	-19210.777	-19911.463	-25426.938251	0.16	新・鋸・普
30529	-19210.741	-19911.310	-24411.266060	1.23	新・鋸・普
A21	-19209.551	-19911.606	38110.813884	3.97	新・標・普
N17	-19212.655	-19914.078	66712.161300	10.47	新・標・普
A22	-19212.901	-19924.545	9743.102505	10.33	新・標・普
N16	-19213.144	-19934.872	-34248.110096	2.85	新・標・普
N15	-19211.183	-19936.941	-98867.290419	3.00	新・標・普
N13	-19208.185	-19937.018	-57996.785362	4.02	新・標・普
N12	-19208.274	-19941.037	61398.452923	2.99	新・標・普
N11	-19211.264	-19940.960	101000.962400	2.85	新・標・普
N9	-19213.339	-19942.911	42917.144472	3.00	新・標・普
N8	-19213.416	-19945.913	82256.945212	4.05	新・標・普
N7	-19217.463	-19945.825	64105.881550	35.41	新・標・普
		倍面積	342.874027		
		面積	171.4370135		
		地積	171.43	m ²	

地番	㊤ 423-18				
測点	X _n	Y _n	(X _{n+1} -X _{n-1}) Y _n	距離	境界標識別
A22	-19212.901	-19924.545	294584.397825	10.47	新・標・普
N17	-19212.655	-19914.078	-66712.161300	3.97	新・標・普
A21	-19209.551	-19911.606	-215065.256406	7.94	新・標・普
18	-19201.854	-19913.561	-257781.047145	5.36	既・鋸・普
N1	-19196.606	-19914.648	-79339.957632	10.79	新・標・普
N2	-19197.870	-19925.359	324683.724905	15.05	新・標・普
		倍面積	369.700247		
		面積	184.8501235		
		地積	184.85	m ²	

地番	㊤ 423-19				
測点	X _n	Y _n	(X _{n+1} -X _{n-1}) Y _n	距離	境界標識別
N13	-19208.185	-19937.018	77734.433182	3.00	新・標・普
N15	-19211.183	-19936.941	98867.290419	2.85	新・標・普
N16	-19213.144	-19934.872	34248.110096	10.33	新・標・普
A22	-19212.901	-19924.545	-304327.500330	15.05	新・標・普
N2	-19197.870	-19925.359	-280110.696822	8.35	新・標・普
N3	-19198.843	-19933.655	24159.589860	4.38	新・標・普
A24	-19199.082	-19938.024	168296.860584	8.21	新・標・普
N30	-19207.284	-19937.584	181491.827152	1.06	新・ブ・普
		倍面積	359.914141		
		面積	179.9570705		
		地積	179.95	m ²	

令和4年5月31日測量


作成者 熊本市東区戸島一丁目13番7号
土地家屋調査士法人坂本事務所
社員 坂本敏則 (令和4年5月31日作成)



縮尺 1

地番	423-1, 423-18~423-22
土地の所在	熊本市東区小山二丁目

土地所在図
地積測量図

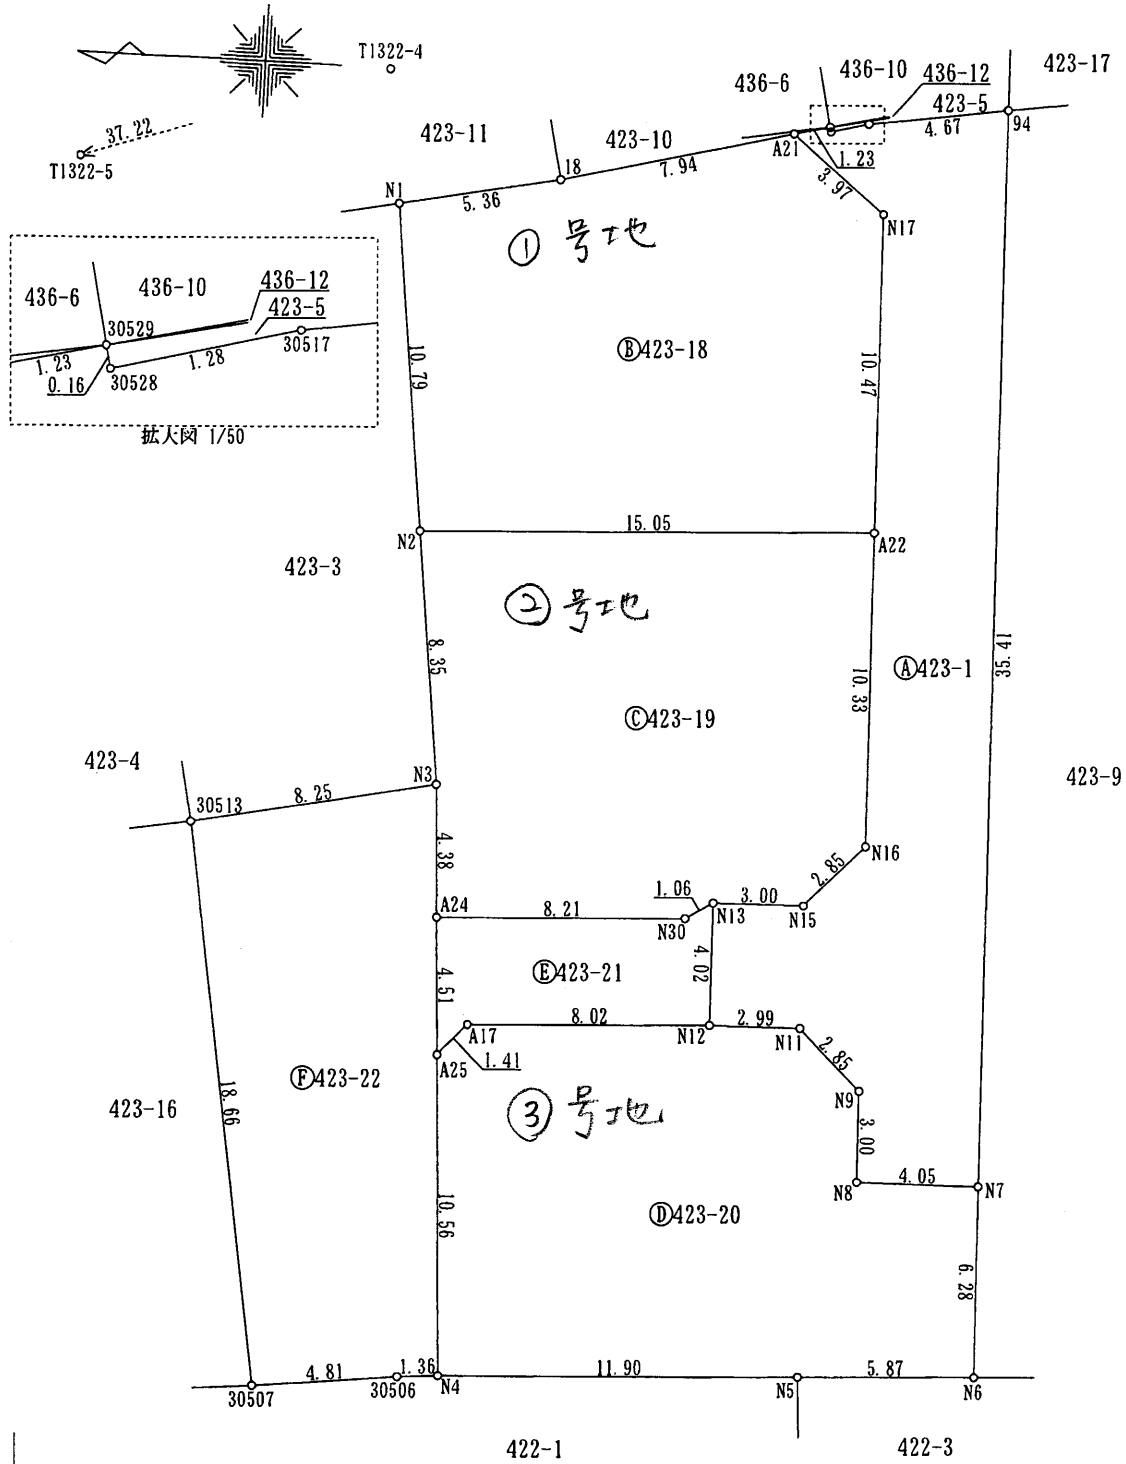


日本測地系 II 系

申請人 株式会社エムケイ・コーポレーション
代表取締役 村上龍一


縮尺 1
250

2/2

地番	423-1, 423-18~423-22	土地所在図
土地の所在	熊本市東区小山二丁目	

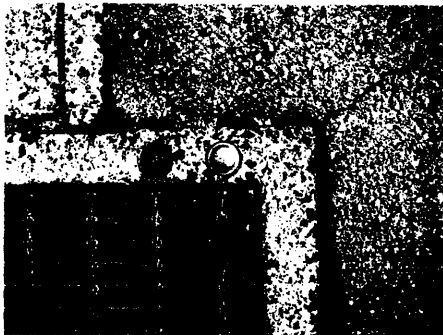基本三角点等		
符 号	T1322-5	
地物の名称	地籍調査基準点	
成 果	測地系	日本測地系Ⅱ系
	X座標	-19160.807
	Y座標	-19922.124
	標 高	
備 考	溜樹天端に金属鋳	
概 略 図		
地物の状況		
標識の状況		

地震前の基本三角点等の成果に基づき測量

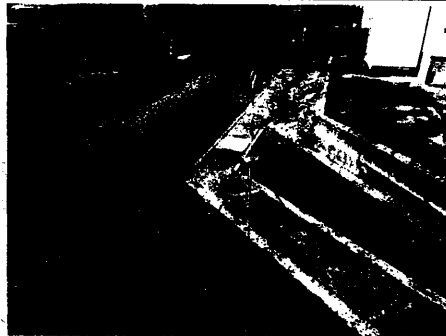基本三角点等		
符 号	T1322-4	
地物の名称	地籍調査基準点	
成 果	測地系	日本測地系Ⅱ系
	X座標	-19196.081
	Y座標	-19910.256
	標 高	
備 考	側溝天端に金属鋳	
概 略 図		
地物の状況		
標識の状況		

地震前の基本三角点等の成果に基づき測量

地番	㊦ 423-20				
測点	X _n	Y _n	(X _{n+1} -X _{n-1}) Y _n	距離	境界標識別
N7	-19217.463	-19945.825	-84330.948100	4.05	新・標・普
N8	-19213.416	-19945.913	-82256.945212	3.00	新・標・普
N9	-19213.339	-19942.911	-42917.144472	2.85	新・標・普
N11	-19211.264	-19940.960	-101000.962400	2.99	新・標・普
N12	-19208.274	-19941.037	-219231.760778	8.02	新・標・普
A17	-19200.270	-19941.474	-178396.426404	1.41	新・ブ・普
A25	-19199.328	-19942.525	-7298.964150	10.56	新・標・普
N4	-19199.904	-19953.070	248575.346060	11.90	新・標・普
N5	-19211.786	-19952.420	353955.930800	5.87	新・標・普
N6	-19217.644	-19952.098	113268.060346	6.28	新・標・普
倍面積				366.185690	
面積				183.0928450	
地積				183.09	m ²

地番	㊧ 423-21				
測点	X _n	Y _n	(X _{n+1} -X _{n-1}) Y _n	距離	境界標識別
A25	-19199.328	-19942.525	23691.719700	1.41	新・標・普
A17	-19200.270	-19941.474	178396.426404	8.02	新・ブ・普
N12	-19208.274	-19941.037	157833.307855	4.02	新・標・普
N13	-19208.185	-19937.018	-19737.647820	1.06	新・標・普
N30	-19207.284	-19937.584	-181491.827152	8.21	新・ブ・普
A24	-19199.082	-19938.024	-158626.918944	4.51	新・標・普
倍面積				65.060043	
面積				32.5300215	
地積				32.53	m ²

地番	㊨ 423-22				
測点	X _n	Y _n	(X _{n+1} -X _{n-1}) Y _n	距離	境界標識別
N4	-19199.904	-19953.070	15643.206880	10.56	新・標・普
A25	-19199.328	-19942.525	-16392.755550	4.51	新・標・普
A24	-19199.082	-19938.024	-9669.941640	4.38	新・標・普
N3	-19198.843	-19933.655	-165728.407670	8.25	新・標・普
30513	-19190.768	-19935.347	-101132.015331	18.66	既・ブ・普
30507	-19193.770	-19953.759	155160.429984	4.81	既・標・普
30506	-19198.544	-19953.174	122392.769316	1.36	既・標・普
倍面積				273.285989	
面積				136.6429945	
地積				136.64	m ²

総 計 888.5100685

凡 例
既・標・普は既設金属標
新・鋳・普は新設金属鋳
新・標・普は新設金属標
既・鋳・普は既設金属鋳
新・ブ・普は新設プラスチック杭
既・ブ・普は既設プラスチック杭

令和4年5月31日測量		坂調士 本査地 務法家 所人屋	縮尺	1
作成者	熊本市東区戸島一丁目13番7号 土地家屋調査士法人坂本事務所 社員 坂本敏則			
(令和 4 年 5 月 31 日作成)				


既・ブ・普は既設プラスチック杭		日本測地系Ⅱ系	
申請人	株式会社エムケイ・コーポレーション 代表取締役 村上龍一	縮尺	1

地番	423-2,423-14~423-15	土地積測量図
土地の所在	熊本市東区小山二丁目	

求積表				
地番	(1) 423-2			
NO	X _n	Y _n	Y _{n+1} -Y _{n-1}	X _n ・(Y _{n+1} -Y _{n-1})
186	-19162.645	-19941.315	11.758	-225314.379910
K30	-19171.798	-19938.469	4.282	-82093.639036
30512	-19181.066	-19937.033	2.545	-48815.812970
K22	-19187.446	-19935.924	-17.018	326531.956028
K23	-19190.733	-19954.051	-18.921	363107.859093
30494	-19182.574	-19954.845	-2.728	52330.061872
30493	-19168.884	-19956.779	-1.166	22350.918744
32192	-19168.719	-19956.011	6.552	-125593.446888
30497	-19167.105	-19950.227	14.696	-281679.775080
合計				823.741853
合計面積				411.8709265
地積				411.87 m ²
地番	(2) 423-14			
NO	X _n	Y _n	Y _{n+1} -Y _{n-1}	X _n ・(Y _{n+1} -Y _{n-1})
K30	-19171.798	-19938.469	-17.414	333857.690372
186	-19162.645	-19941.315	-0.397	7607.570065
30510	-19161.419	-19938.866	13.275	-254367.837225
30378	-19154.659	-19928.040	11.212	-214762.036708
7036	-19154.249	-19927.654	1.499	-28712.219251
32277	-19157.643	-19926.541	3.753	-71898.634179
K19	-19165.695	-19923.901	-11.928	228608.409960
合計				332.943034
合計面積				166.4715170
地積				166.47 m ²
地番	(3) 423-15			
NO	X _n	Y _n	Y _{n+1} -Y _{n-1}	X _n ・(Y _{n+1} -Y _{n-1})
8027	-19177.285	-19920.102	-13.132	251836.106620
30512	-19181.066	-19937.033	-18.367	352298.639222
K30	-19171.798	-19938.469	13.132	-251764.051336
K19	-19165.695	-19923.901	18.367	-352016.320065
合計				354.374441
合計面積				177.1872205
地積				177.18 m ²
地番	(4) 423-16			
NO	X _n	Y _n	Y _{n+1} -Y _{n-1}	X _n ・(Y _{n+1} -Y _{n-1})
30507	-19193.770	-19953.759	-18.608	357157.672160
30514	-19191.721	-19953.955	-0.292	5603.982532
K23	-19190.733	-19954.051	18.031	-346028.106723
K22	-19187.446	-19935.924	18.704	-358881.989984
30513	-19190.768	-19935.347	-17.835	342267.347280
合計				118.905265
合計面積				59.4526325
地積				59.45 m ²

総合計面積	814.9822965 m ²
-------	----------------------------


測量年月日	令和3年11月11日
座標系	Ⅱ系
(日本測地系)	
(地震前の基本三角点等の成果に基づき測量)	


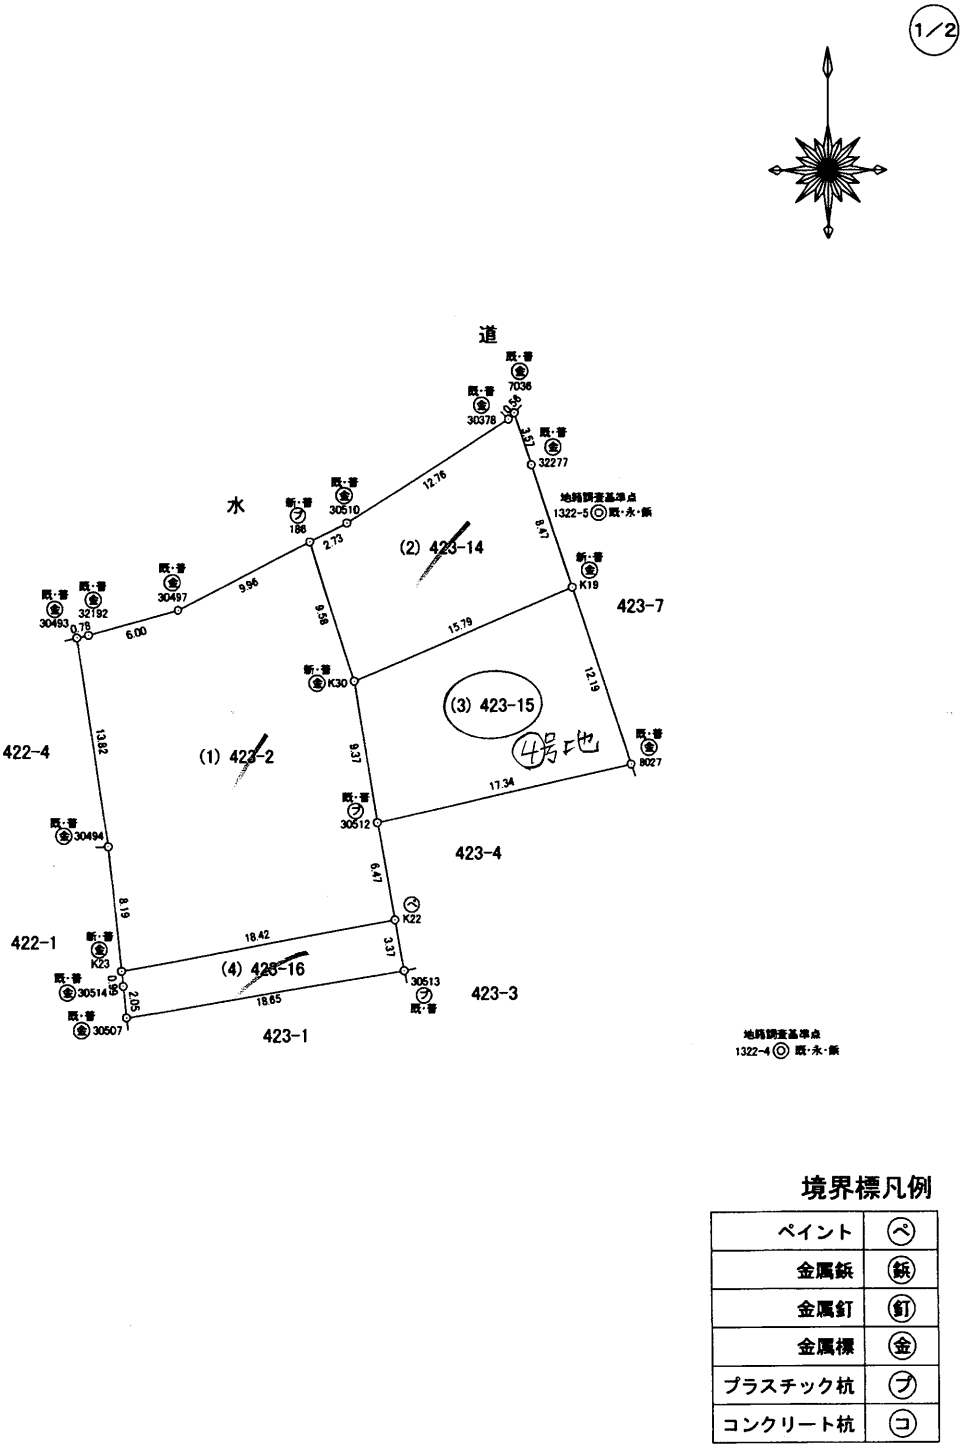


作成者	土地家屋調査士 熊本市東区健軍一丁目26番22号 慶越裕二 (令和3年11月12日作成)	縮尺	1/500	申請人	株式会社 エムケイ・コーポレーション 代表取締役 村上 龍一	縮尺	1/500
-----	---	----	-------	-----	-----------------------------------	----	-------

地番	423-2,423-14~423-15	土地積測量図
土地の所在	熊本市東区小山二丁目	

2/2

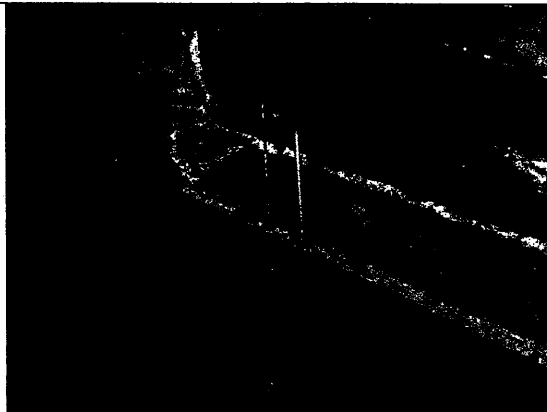基本三角点等		
符号	1322-4	
名称	地籍調査基準点	
成果	X座標	-19196.081
	Y座標	-19910.256
備考		
概略図		
地物の状況		
標識の状況		

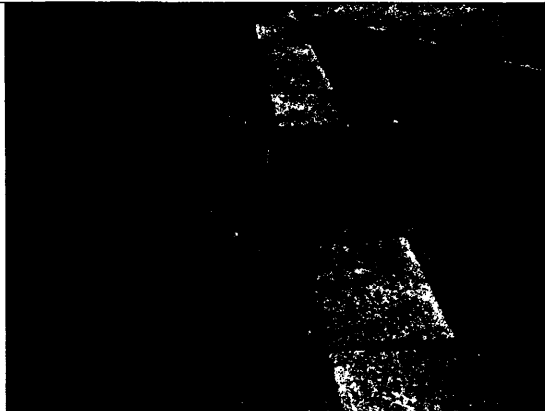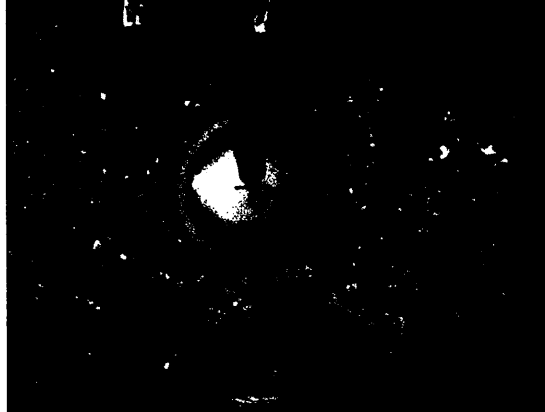基 本 三 角 点 等		
符号	1322-5	
名称	地籍調査基準点	
成果	X座標	-19160.807
	Y座標	-19922.124
備考		
概 略 図		
地物の状況		
標識の状況		

作成者	熊本市東区健軍一丁目2-6番22号 土地家屋調査士 慶越裕三 (令和 3 年 11 月 12 日作成)	縮尺	1/
-----	---	----	----

申請人	株式会社 エムケイ・コーポレーション 代表取締役 村上 龍一	縮尺	1/
-----	-----------------------------------	----	----