


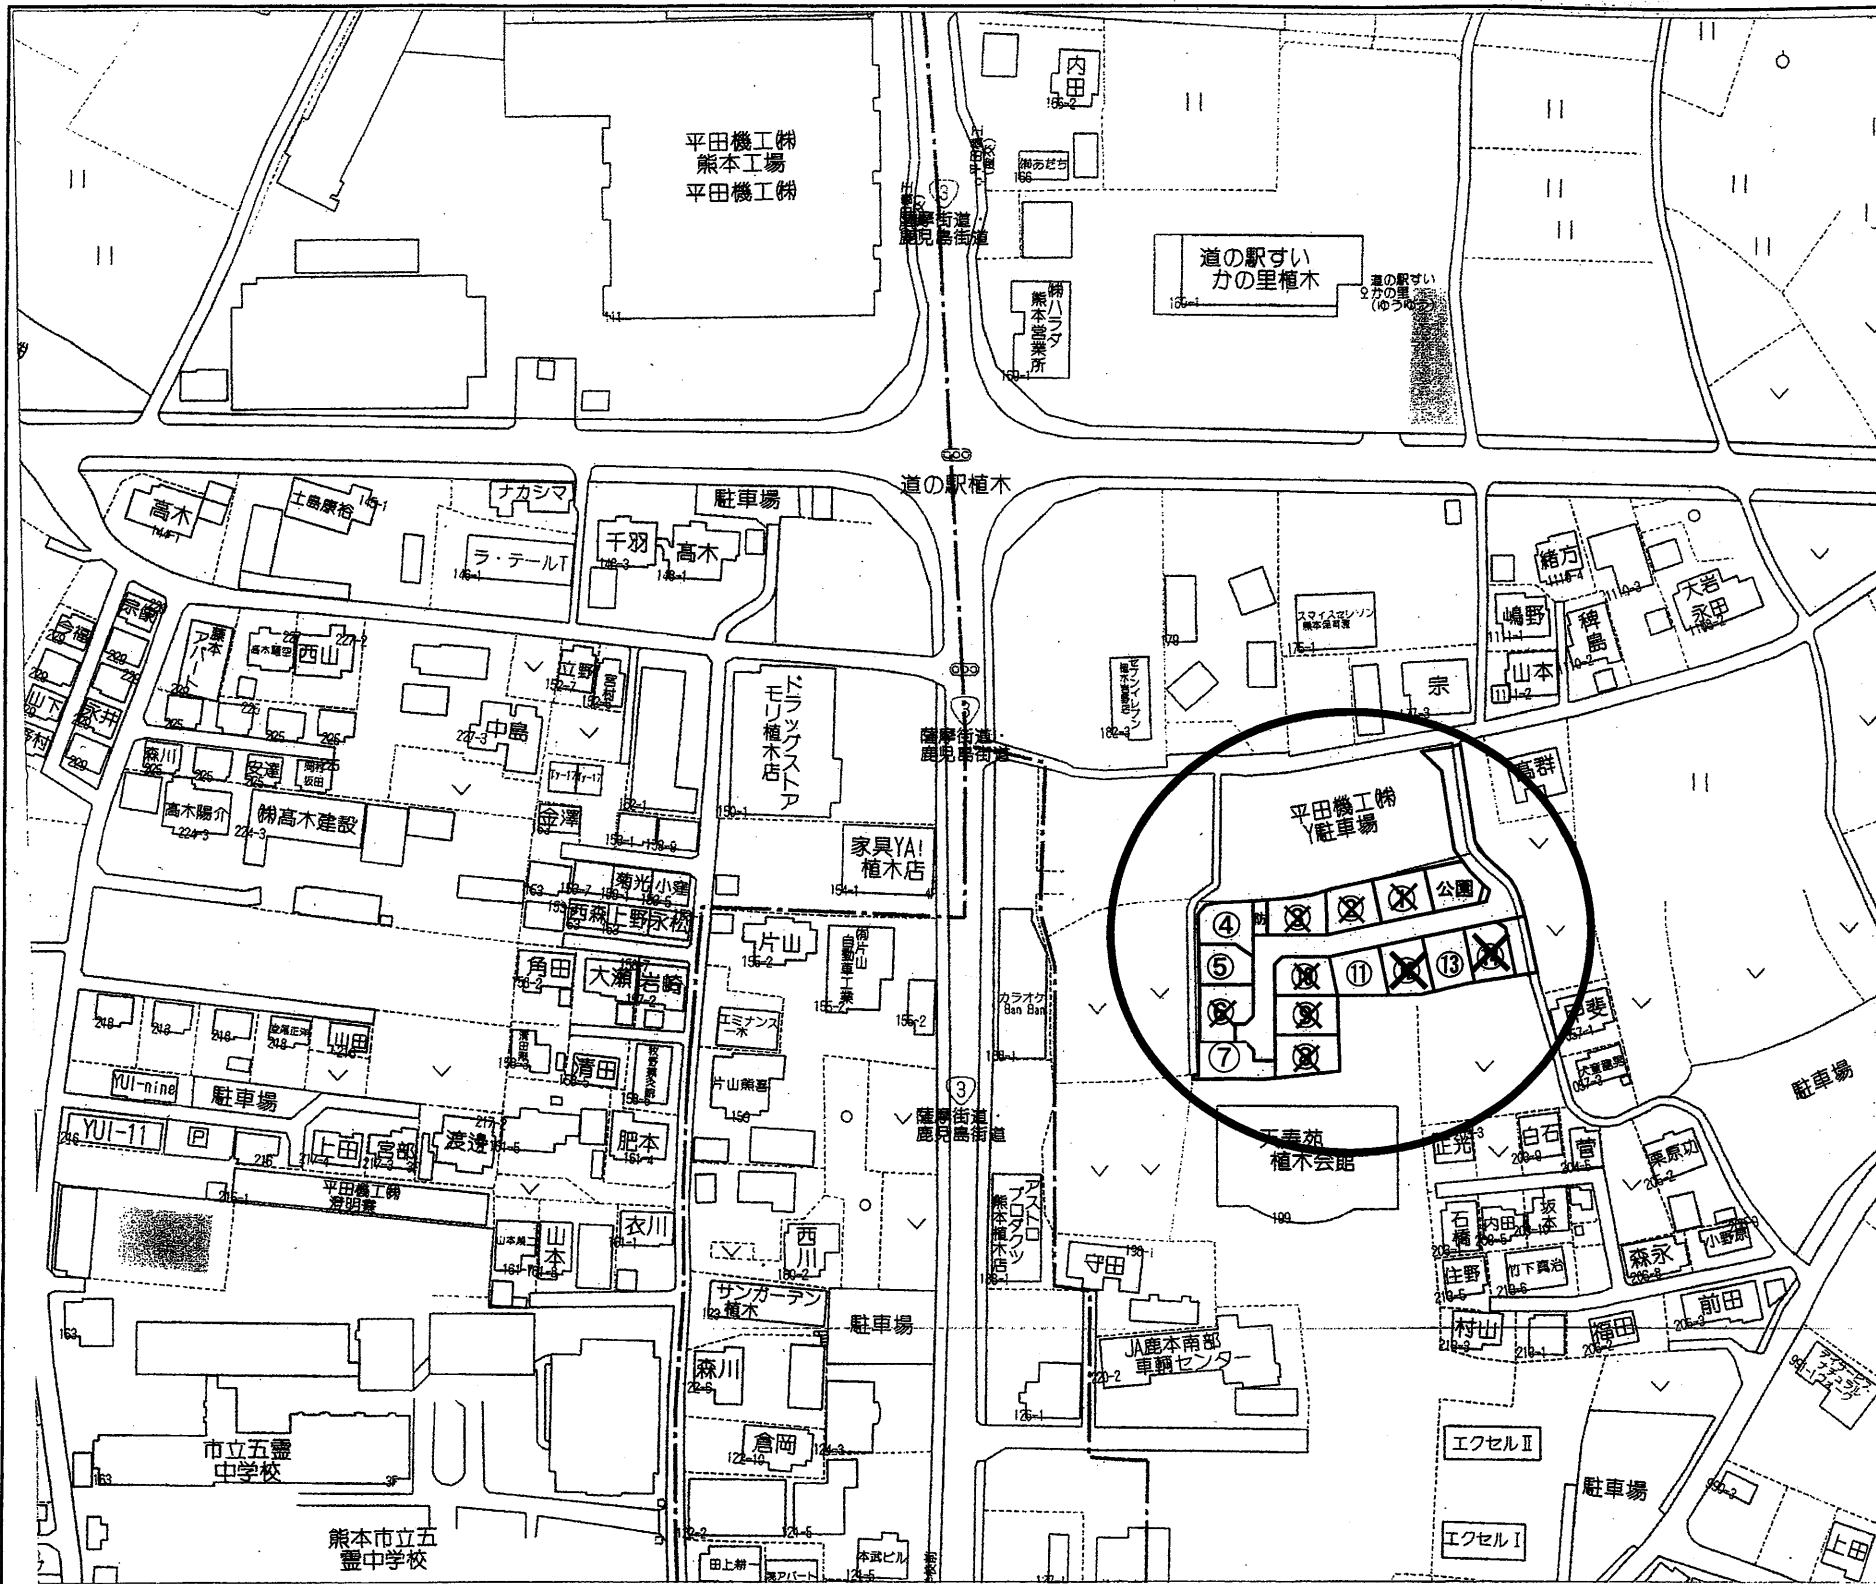

① 済	⑥ 済	⑪ 171.40㎡ (51.84坪) 933万円
② 済	⑦ 175.96㎡ (53.22坪) 958万円	⑫ 済
③ 済	⑧ 済	⑬ 168.90㎡ (51.09坪) 920万円
④ 169.52㎡ (51.27坪) 923万円	⑨ 済	⑭ 済
⑤ 151.19㎡ (45.73坪) 823万円	⑩ 済	


種 別	売 地 (建築条件無し)		
名 称	岩野第5分譲地 (全14区画)		
価 格	8 2 3 ～ 9 5 8 万円	3.3㎡ 単 価	
		18 万円	
所在地	熊本市北区植木町岩野		
交 通	「平田機工」バス停 徒歩約 5 分		
土 地 面 積	1. 公簿 151.19㎡ ～ 175.96㎡ (45.73坪～53.22坪)		
	2. 実測		
私道負担	なし		
土地権利	所有権		
都市計画	市街化区域		
地 目	宅地	用途地域	第2種住居地域
建ぺい率	60%	容積率	200%
他の法令制限	埋蔵文化財包蔵地(茶臼塚遺跡)		
接道状況	新設道路(開発道路) 公道 幅員 約 6 m		
設 備	上下水道・・・宅内引込み 済		
引渡条件	現状渡し		
現 況	更地	引渡し	相談
小学校	山東小学校	中学校	五霊中学校
備 考	※ 境界ブロックの設置取決めがあります。		
	※ 残り 5 区画です。		

有限会社 クリエイト

熊本県知事(8)第3505号

TEL:096-385-7759 FAX:096-387-3117
〒862-0925 熊本市東区保田窪本町4番32号
E-mail:info@create-toho.com

取引態様	媒介	手数料	
情報公開日		物件番号	

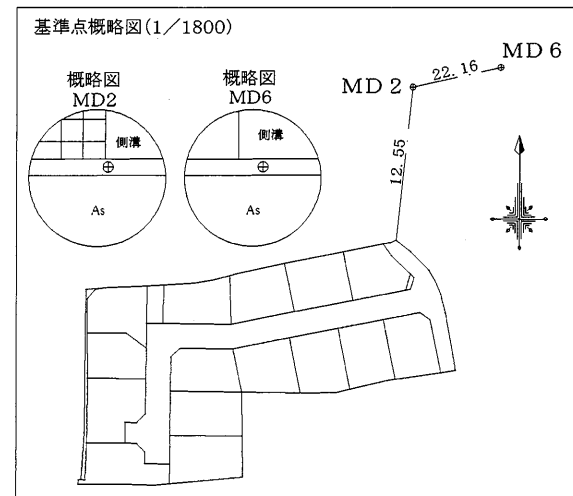

$\frac{1}{4}$

(1/4)

求積表

地番		① 192-1			
測点名	境界標種	X座標	Y座標	X _{n+1} -X _{n-1}	Y(X _{n+1} -X _{n-1})
168	座標管理	-10302.440	-28627.748	-2.178	62351.235144
169	座標管理	-10305.130	-28624.356	-7.301	208986.423156
170	座標管理	-10309.741	-28619.766	-7.301	208952.911566
171	座標管理	-10312.431	-28618.128	-5.927	169619.644656
172	座標管理	-10315.668	-28616.819	-7.833	224155.543227
173	座標管理	-10320.264	-28615.583	-18.616	532707.693128
174	新・普・金属標	-10334.284	-28613.075	-14.603	417836.734225
YD25	新・普・金属標	-10334.867	-28616.779	12.485	-357280.485815
1463	新・普・金属標	-10321.799	-28619.443	14.777	-422909.509211
1523	新・普・金属標	-10320.090	-28621.971	-0.046	1316.610666
DY6	新・普・金属標	-10321.845	-28630.930	-3.917	112147.352810
DY5	新・普・金属標	-10324.007	-28641.971	-4.462	127800.474602
YD32	新・普・金属標	-10326.307	-28653.751	-5.001	143297.408751
YD33	新・普・金属標	-10329.008	-28667.478	-2.584	74076.763152
YD47	新・普・金属標	-10328.891	-28680.559	-1.977	56701.465143
YD84	新・普・金属標	-10330.985	-28682.725	-10.487	300795.737075
YD87	新・普・金属標	-10339.378	-28682.810	-19.202	550767.317620
DY2	新・普・金属標	-10350.187	-28682.919	-17.814	510957.519066
1457	新・普・金属標	-10357.192	-28682.991	-6.930	198773.127630
1456	新・普・金属標	-10357.117	-28689.003	2.958	-84862.070874
YD91	新・普・金属標	-10354.234	-28688.968	5.026	-144190.753168
YD92	新・普・金属標	-10352.091	-28691.086	2.178	-62489.185308
1468	新・普・金属標	-10352.056	-28693.948	5.037	-144531.416076
1460	新・普・金属標	-10347.054	-28693.895	4.967	-142522.576465
1461	新・普・金属標	-10347.089	-28691.023	2.060	-59103.507380
1459	新・普・金属標	-10344.994	-28688.873	10.708	-307200.452084
DY1	新・普・金属標	-10336.381	-28688.790	16.212	-465102.663480
YD85	新・普・金属標	-10328.782	-28688.711	13.597	-390080.403467
YD60	新・普・金属標	-10322.784	-28688.662	5.957	-170898.359534
YD97	新・普・金属標	-10322.825	-28684.652	-0.202	5794.299704
YD46	新・普・金属標	-10322.986	-28668.008	2.875	-82420.523000
YD45	新・普・金属標	-10319.950	-28652.549	5.841	-167359.538709
1522	新・普・金属標	-10317.145	-28638.232	5.312	-152126.288384
YD29	新・普・金属標	-10314.638	-28625.513	2.738	-78376.654594
1453	新・普・金属標	-10314.407	-28624.296	3.114	-89136.057744
YD18	新・普・金属標	-10311.524	-28623.450	3.747	-107252.067150
YD17	新・普・金属標	-10310.660	-28624.343	5.409	-154829.071287
YD15	新・普・金属標	-10306.115	-28629.009	7.320	-209564.345880
166	新・普・金属標	-10303.340	-28630.961	3.163	-90559.729643
167	座標管理	-10302.952	-28629.027	0.900	-25766.124300
倍面積		-1523.522232			
面積		761.7611160			
地積		761.76 m ²			

地番	② 192-2				
測点名	境界標種	X座標	Y座標	X _{n+1} -X _{n-1}	Y(X _{n+1} -X _{n-1})
1211	新・普・金属標	-10314.114	-28699.058	0.019	-545.282102
1210	新・普・金属標	-10314.562	-28701.275	-2.759	79186.817725
1209	新・普・金属標	-10316.873	-28703.204	-10.616	304713.213664
1208	新・普・金属標	-10325.178	-28703.138	-18.165	521392.501770
1207	新・普・金属標	-10335.038	-28703.060	-11.116	319063.214960
1206	新・普・金属標	-10336.294	-28703.072	-14.454	414874.202688
1205	新・普・金属標	-10349.492	-28703.203	-15.744	451903.228032
1204	新・普・金属標	-10352.038	-28703.291	-11.521	330690.615611
1203	新・普・ブラ杭	-10361.013	-28703.601	-8.904	255576.863304
188	新・普・ブラ杭	-10360.942	-28704.566	11.531	-330992.350546
187	新・普・ブラ杭	-10349.482	-28703.878	46.361	-1330740.487958
186	新・普・ブラ杭	-10314.581	-28703.512	35.368	-1015185.812416
倍面積		-63.275268			
面積		31.6376340			
地積		31.63 m ²			

地番	③ 192-3				
測点名	境界標種	X座標	Y座標	X _{n+1} -X _{n-1}	Y(X _{n+1} -X _{n-1})
YD18	新・普・金属標	-10311.524	-28623.450	3.747	-107252.067150
YD17	新・普・金属標	-10310.660	-28624.343	-3.114	89136.204102
YD29	新・普・金属標	-10314.638	-28625.513	-3.747	107259.797211
1453	新・普・金属標	-10314.407	-28624.296	3.114	-89136.057744
倍面積		7.876419			
面積		3.9382095			
地積		3.93 m ²			

地番	④ 192-4				
測点名	境界標種	X座標	Y座標	X _{n+1} -X _{n-1}	Y(X _{n+1} -X _{n-1})
YD17	新・普・金属標	-10310.660	-28624.343	-8.523	243965.275389
YD29	新・普・金属標	-10314.638	-28625.513	-6.485	185636.451805
1522	新・普・金属標	-10317.145	-28638.232	9.340	-267481.086880
KY2	新・普・金属標	-10305.298	-28640.695	13.805	-395384.794475
166	新・普・金属標	-10303.340	-28630.961	-0.817	23391.495137
YD15	新・普・金属標	-10306.115	-28629.009	-7.320	209564.345880
倍面積		-308.313144			
面積		154.1565720			
地積		154.15 m ²			

地番	⑤ 192-5				
測点名	境界標種	X座標	Y座標	X _{n+1} -X _{n-1}	Y(X _{n+1} -X _{n-1})
YD97	新・普・金属標	-10322.825	-28684.652	-9.442	270840.484184
YD60	新・普・金属標	-10322.784	-28688.662	9.241	-265111.925542
YD61	新・普・金属標	-10313.584	-28688.553	9.442	-270877.317426
YD58	新・普・金属標	-10313.342	-28684.538	-9.241	265073.815658
倍面積		-74.943126			
面積		37.4715630			
地積		37.47 m ²			

※ブラ杭・・・プラスチック杭

2/4

作製者

熊本市東区保田窪本町4番32号
土地家屋調査士 原本尚泰
(令和6年8月1日測量)
(令和6年8月1日作製)

申請人

株式会社ルミナスホーム 代表取締役 原本栄興

地番	192-1乃至192-19	地積測量図
土地の所在	熊本市北区植木町岩野字茶臼塚	

地番		⑥ 192-6				
測点名	境界標種	X座標	Y座標	X _{n+1} -X _{n-1}	Y(X _{n+1} -X _{n-1})	
KY2	新・普・金属標	-10305.298	-28640.695	-8.964	256735.189980	
1522	新・普・金属標	-10317.145	-28638.232	-14.652	419607.375264	
YD45	新・普・金属標	-10319.950	-28652.549	8.964	-256841.449236	
1343	新・普・ブラ杭	-10308.181	-28654.899	14.652	-419851.580148	
倍面積		-350.464140				
面積		175.2320700				
地積		175.23 m ²				

地番		⑦ 192-7				
測点名	境界標種	X座標	Y座標	X _{n+1} -X _{n-1}	Y(X _{n+1} -X _{n-1})	
1343	新・普・ブラ杭	-10308.181	-28654.899	-9.132	261676.537668	
YD45	新・普・金属標	-10319.950	-28652.549	-14.805	424200.987945	
YD46	新・普・金属標	-10322.986	-28668.008	8.892	-254915.927136	
1261	新・普・ブラ杭	-10311.058	-28668.322	12.111	-347202.047742	
1470	新・普・金属標	-10310.875	-28667.575	0.240	-6880.218000	
1471	新・普・金属標	-10310.818	-28667.306	2.694	-77229.722364	
倍面積		-350.389629				
面積		175.1948145				
地積		175.19 m ²				

地番		⑧ 192-8				
測点名	境界標種	X座標	Y座標	X _{n+1} -X _{n-1}	Y(X _{n+1} -X _{n-1})	
1261	新・普・ブラ杭	-10311.058	-28668.322	10.791	-309359.862702	
182	新・普・ブラ杭	-10312.195	-28672.190	-1.867	53530.978730	
183	新・普・ブラ杭	-10312.925	-28676.897	-1.147	32892.400859	
YD58	新・普・金属標	-10313.342	-28684.538	-9.900	283976.926200	
YD97	新・普・金属標	-10322.825	-28684.652	-9.644	276634.783888	
YD46	新・普・金属標	-10322.986	-28668.008	11.767	-337336.450136	
倍面積		338.776839				
面積		169.3884195				
地積		169.38 m ²				

地番		⑨ 192-9				
測点名	境界標種	X座標	Y座標	X _{n+1} -X _{n-1}	Y(X _{n+1} -X _{n-1})	
YD61	新・普・金属標	-10313.584	-28688.553	-9.039	259315.830567	
YD60	新・普・金属標	-10322.784	-28688.662	-15.198	436010.285076	
YD85	新・普・金属標	-10328.782	-28688.711	-2.410	69139.793510	
KY10	新・普・ブラ杭	-10325.194	-28693.658	3.604	-103411.943432	
1208	新・普・金属標	-10325.178	-28703.138	8.321	-238838.811298	
1209	新・普・金属標	-10316.873	-28703.204	10.616	-304713.213664	
1210	新・普・金属標	-10314.562	-28701.275	2.759	-79186.817725	
1211	新・普・金属標	-10314.114	-28699.058	0.634	-18195.202772	
185	新・普・金属標	-10313.928	-28697.287	0.369	-10589.298903	
184	新・普・金属標	-10313.745	-28690.908	0.344	-9869.672352	
倍面積		-339.050993				
面積		169.5254965				
地積		169.52 m ²				

地番		⑩ 192-10				
測点名	境界標種	X座標	Y座標	X _{n+1} -X _{n-1}	Y(X _{n+1} -X _{n-1})	
YD85	新・普・金属標	-10328.782	-28688.711	11.187	-320940.609957	
KY10	新・普・ブラ杭	-10325.194	-28693.658	3.604	-103411.943432	
1208	新・普・金属標	-10325.178	-28703.138	-9.844	282553.690472	
1207	新・普・金属標	-10335.038	-28703.060	-11.116	319063.214960	
1206	新・普・金属標	-10336.294	-28703.072	-1.343	38548.225696	
DY1	新・普・金属標	-10336.381	-28688.790	7.512	-215510.190480	
倍面積		302.387259				
面積		151.1936295				
地積		151.19 m ²				

地番		⑪ 192-11				
測点名	境界標種	X座標	Y座標	X _{n+1} -X _{n-1}	Y(X _{n+1} -X _{n-1})	
DY1	新・普・金属標	-10336.381	-28688.790	-8.700	249592.473000	
1459	新・普・金属標	-10344.994	-28688.873	-10.708	307200.452084	
1461	新・普・金属標	-10347.089	-28691.023	-2.060	59103.507380	
1460	新・普・金属標	-10347.054	-28693.895	-4.967	142522.576465	
1468	新・普・金属標	-10352.056	-28693.948	-4.984	143010.636832	
1204	新・普・金属標	-10352.038	-28703.291	2.564	-73595.238124	
1205	新・普・金属標	-10349.492	-28703.203	15.744	-451903.228032	
1206	新・普・金属標	-10336.294	-28703.072	13.111	-376325.976992	
倍面積		-394.797387				
面積		197.3986935				
地積		197.39 m ²				

地番		⑫ 192-12				
測点名	境界標種	X座標	Y座標	X _{n+1} -X _{n-1}	Y(X _{n+1} -X _{n-1})	
1468	新・普・金属標	-10352.056	-28693.948	-0.053	1520.779244	
YD92	新・普・金属標	-10352.091	-28691.086	-2.178	62489.185308	
YD91	新・普・金属標	-10354.234	-28688.968	-5.026	144190.753168	
1456	新・普・金属標	-10357.117	-28689.003	-2.958	84862.070874	
1457	新・普・金属標	-10357.192	-28682.991	-4.907	140747.436837	
1274	新・普・金属標	-10362.024	-28683.040	-5.160	148004.486400	
248	新・普・金属標	-10362.352	-28686.721	-0.123	3528.466683	
191	新・普・金属標	-10362.147	-28693.773	0.291	-8349.887943	
190-1	新・普・ブラ杭	-10362.061	-28705.329	1.138	-32666.664402	
189	新・普・金属標	-10361.009	-28705.214	1.119	-32121.134466	
188	新・普・ブラ杭	-10360.942	-28704.566	-0.004	114.818264	
1203	新・普・ブラ杭	-10361.013	-28703.601	8.904	-255576.863304	
1204	新・普・金属標	-10352.038	-28703.291	8.957	-257095.377487	
倍面積		-351.930824				
面積		175.9654120				
地積		175.96 m ²				

※ブラ杭・・・プラスチック杭

作製者	熊本市東区保田窪本町4番32号		申請人	株式会社ルミナスホーム	代表取締役 原本栄興	
	土地家屋調査士 原本 尚 泰					
	(令和6年8月1日測量) (令和6年8月1日作製)					

地 番	1 9 2 - 1 乃至 1 9 2 - 1 9	地 積 測 量 図
土地の所在	熊本市北区植木町岩野字茶臼塚	

地 番		㊦ 192-13			
測点名	境界標種	X座標	Y座標	X _{n+1} -X _{n-1}	Y(X _{n+1} -X _{n-1})
DY2	新・普・金属標	-10350.187	-28682.919	-6.824	195732.239256
1457	新・普・金属標	-10357.192	-28682.991	-11.837	339520.564467
1274	新・普・金属標	-10362.024	-28683.040	-3.234	92760.951360
193	新・普・金属標	-10360.426	-28665.106	11.656	-334120.475536
1281	新・普・金属釘	-10350.368	-28665.235	10.239	-293503.341165
倍面積		389.938382			
面積		194.9691910			
地積		194.96 m ²			

地 番		㊦ 192-14			
測点名	境界標種	X座標	Y座標	X _{n+1} -X _{n-1}	Y(X _{n+1} -X _{n-1})
1281	新・普・金属釘	-10350.368	-28665.235	-10.641	305026.765635
DY2	新・普・金属標	-10350.187	-28682.919	10.990	-315225.279810
YD87	新・普・金属標	-10339.378	-28682.810	10.641	-305213.781210
178	新・普・金属標	-10339.546	-28665.374	-10.990	315032.460260
倍面積		-379.835125			
面積		189.9175625			
地積		189.91 m ²			

地 番		㊦ 192-15			
測点名	境界標種	X座標	Y座標	X _{n+1} -X _{n-1}	Y(X _{n+1} -X _{n-1})
YD87	新・普・金属標	-10339.378	-28682.810	-8.561	245553.536410
178	新・普・金属標	-10339.546	-28665.374	10.370	-297259.928380
YD33	新・普・金属標	-10329.008	-28667.478	10.655	-305451.978090
YD47	新・普・金属標	-10328.891	-28680.559	-1.977	56701.465143
YD84	新・普・金属標	-10330.985	-28682.725	-10.487	300795.737075
倍面積		338.832158			
面積		169.4160790			
地積		169.41 m ²			

地 番		㊦ 192-16			
測点名	境界標種	X座標	Y座標	X _{n+1} -X _{n-1}	Y(X _{n+1} -X _{n-1})
YD33	新・普・金属標	-10329.008	-28667.478	-13.239	379528.741242
178	新・普・金属標	-10339.546	-28665.374	-10.778	308955.400972
1283	新・普・金属標	-10339.786	-28651.047	13.239	-379311.211233
YD32	新・普・金属標	-10326.307	-28653.751	10.778	-308830.128278
倍面積		342.802703			
面積		171.4013515			
地積		171.40 m ²			

地 番		㊦ 192-17			
測点名	境界標種	X座標	Y座標	X _{n+1} -X _{n-1}	Y(X _{n+1} -X _{n-1})
YD32	新・普・金属標	-10326.307	-28653.751	-15.779	452127.537029
1283	新・普・金属標	-10339.786	-28651.047	-13.498	386731.832406
247	新・普・金属標	-10339.805	-28649.939	0.124	-3552.592436
246	新・普・金属標	-10339.662	-28642.316	0.911	-26093.149876
1284	新・普・ブラ杭	-10338.894	-28638.987	15.655	-448343.341485
DY5	新・普・金属標	-10324.007	-28641.971	12.587	-360516.488977
倍面積		353.796661			
面積		176.8983305			
地積		176.89 m ²			

地 番		㊦ 192-18			
測点名	境界標種	X座標	Y座標	X _{n+1} -X _{n-1}	Y(X _{n+1} -X _{n-1})
DY5	新・普・金属標	-10324.007	-28641.971	17.049	-488316.963579
DY6	新・普・金属標	-10321.845	-28630.930	-12.531	358774.183830
1287	新・普・ブラ杭	-10336.538	-28627.985	-15.015	429849.194775
175	新・普・金属標	-10336.860	-28630.164	-2.356	67452.666384
1284	新・普・ブラ杭	-10338.894	-28638.987	12.853	-368096.899911
倍面積		-337.818501			
面積		168.9092505			
地積		168.90 m ²			

地 番		㊦ 192-19			
測点名	境界標種	X座標	Y座標	X _{n+1} -X _{n-1}	Y(X _{n+1} -X _{n-1})
DY6	新・普・金属標	-10321.845	-28630.930	-16.448	470921.536640
1287	新・普・ブラ杭	-10336.538	-28627.985	-13.022	372793.620670
YD25	新・普・金属標	-10334.867	-28616.779	14.739	-421782.705681
1463	新・普・金属標	-10321.799	-28619.443	14.777	-422909.509211
1523	新・普・金属標	-10320.090	-28621.971	-0.046	1316.610666
倍面積		339.553084			
面積		169.7765420			
地積		169.77 m ²			

※ブラ杭・・・プラスチック杭

本測量に使用した与点一覧

任意座標

測点名	杭種	X座標	Y座標	備考
MD2	金属釘	-10264.996	-28623.732	
MD6	金属釘	-10260.212	-28602.086	

作製者

熊本市東区保田窪本町4番32号
土地家屋調査士 原本尚泰

(令和6年8月1日測量)
(令和6年8月1日作製)

申請人


株式会社ルミナスホーム 代表取締役 原本栄興

土地利用,造成,排水,(雨水,給水,污水,消防水利)計画平面図
S=1:600



土 地 利 用 計 画 表				
名 称	面積(m ²)	比率(%)	色 別	備 考
宅地用地	2453.60	65.91		14区画 (最低=151.70㎡・平均=175.25㎡)
新設道路	1038.01	27.88		①=942.23㎡ ②=95.78㎡ W=6.0m 管理予定者 熊本市
後退道路	30.54	0.82		管理予定者 熊本市
公 園	113.74	3.06		管理予定者 熊本市
緑 道	41.75	1.12		管理予定者 熊本市
防火水槽	37.54	1.01		40t(1基) 管理予定者 熊本市
ゴミ置場	7.49	0.20		管理予定者 申請人
合 計	3722.67	100.00		

※ 区域区分:市街化区域(第2種住居地域)
最低面積 150㎡ ≦ 151.70㎡
平均面積 175㎡ ≦ 175.25㎡
建ぺい率:60% 容積率:200%

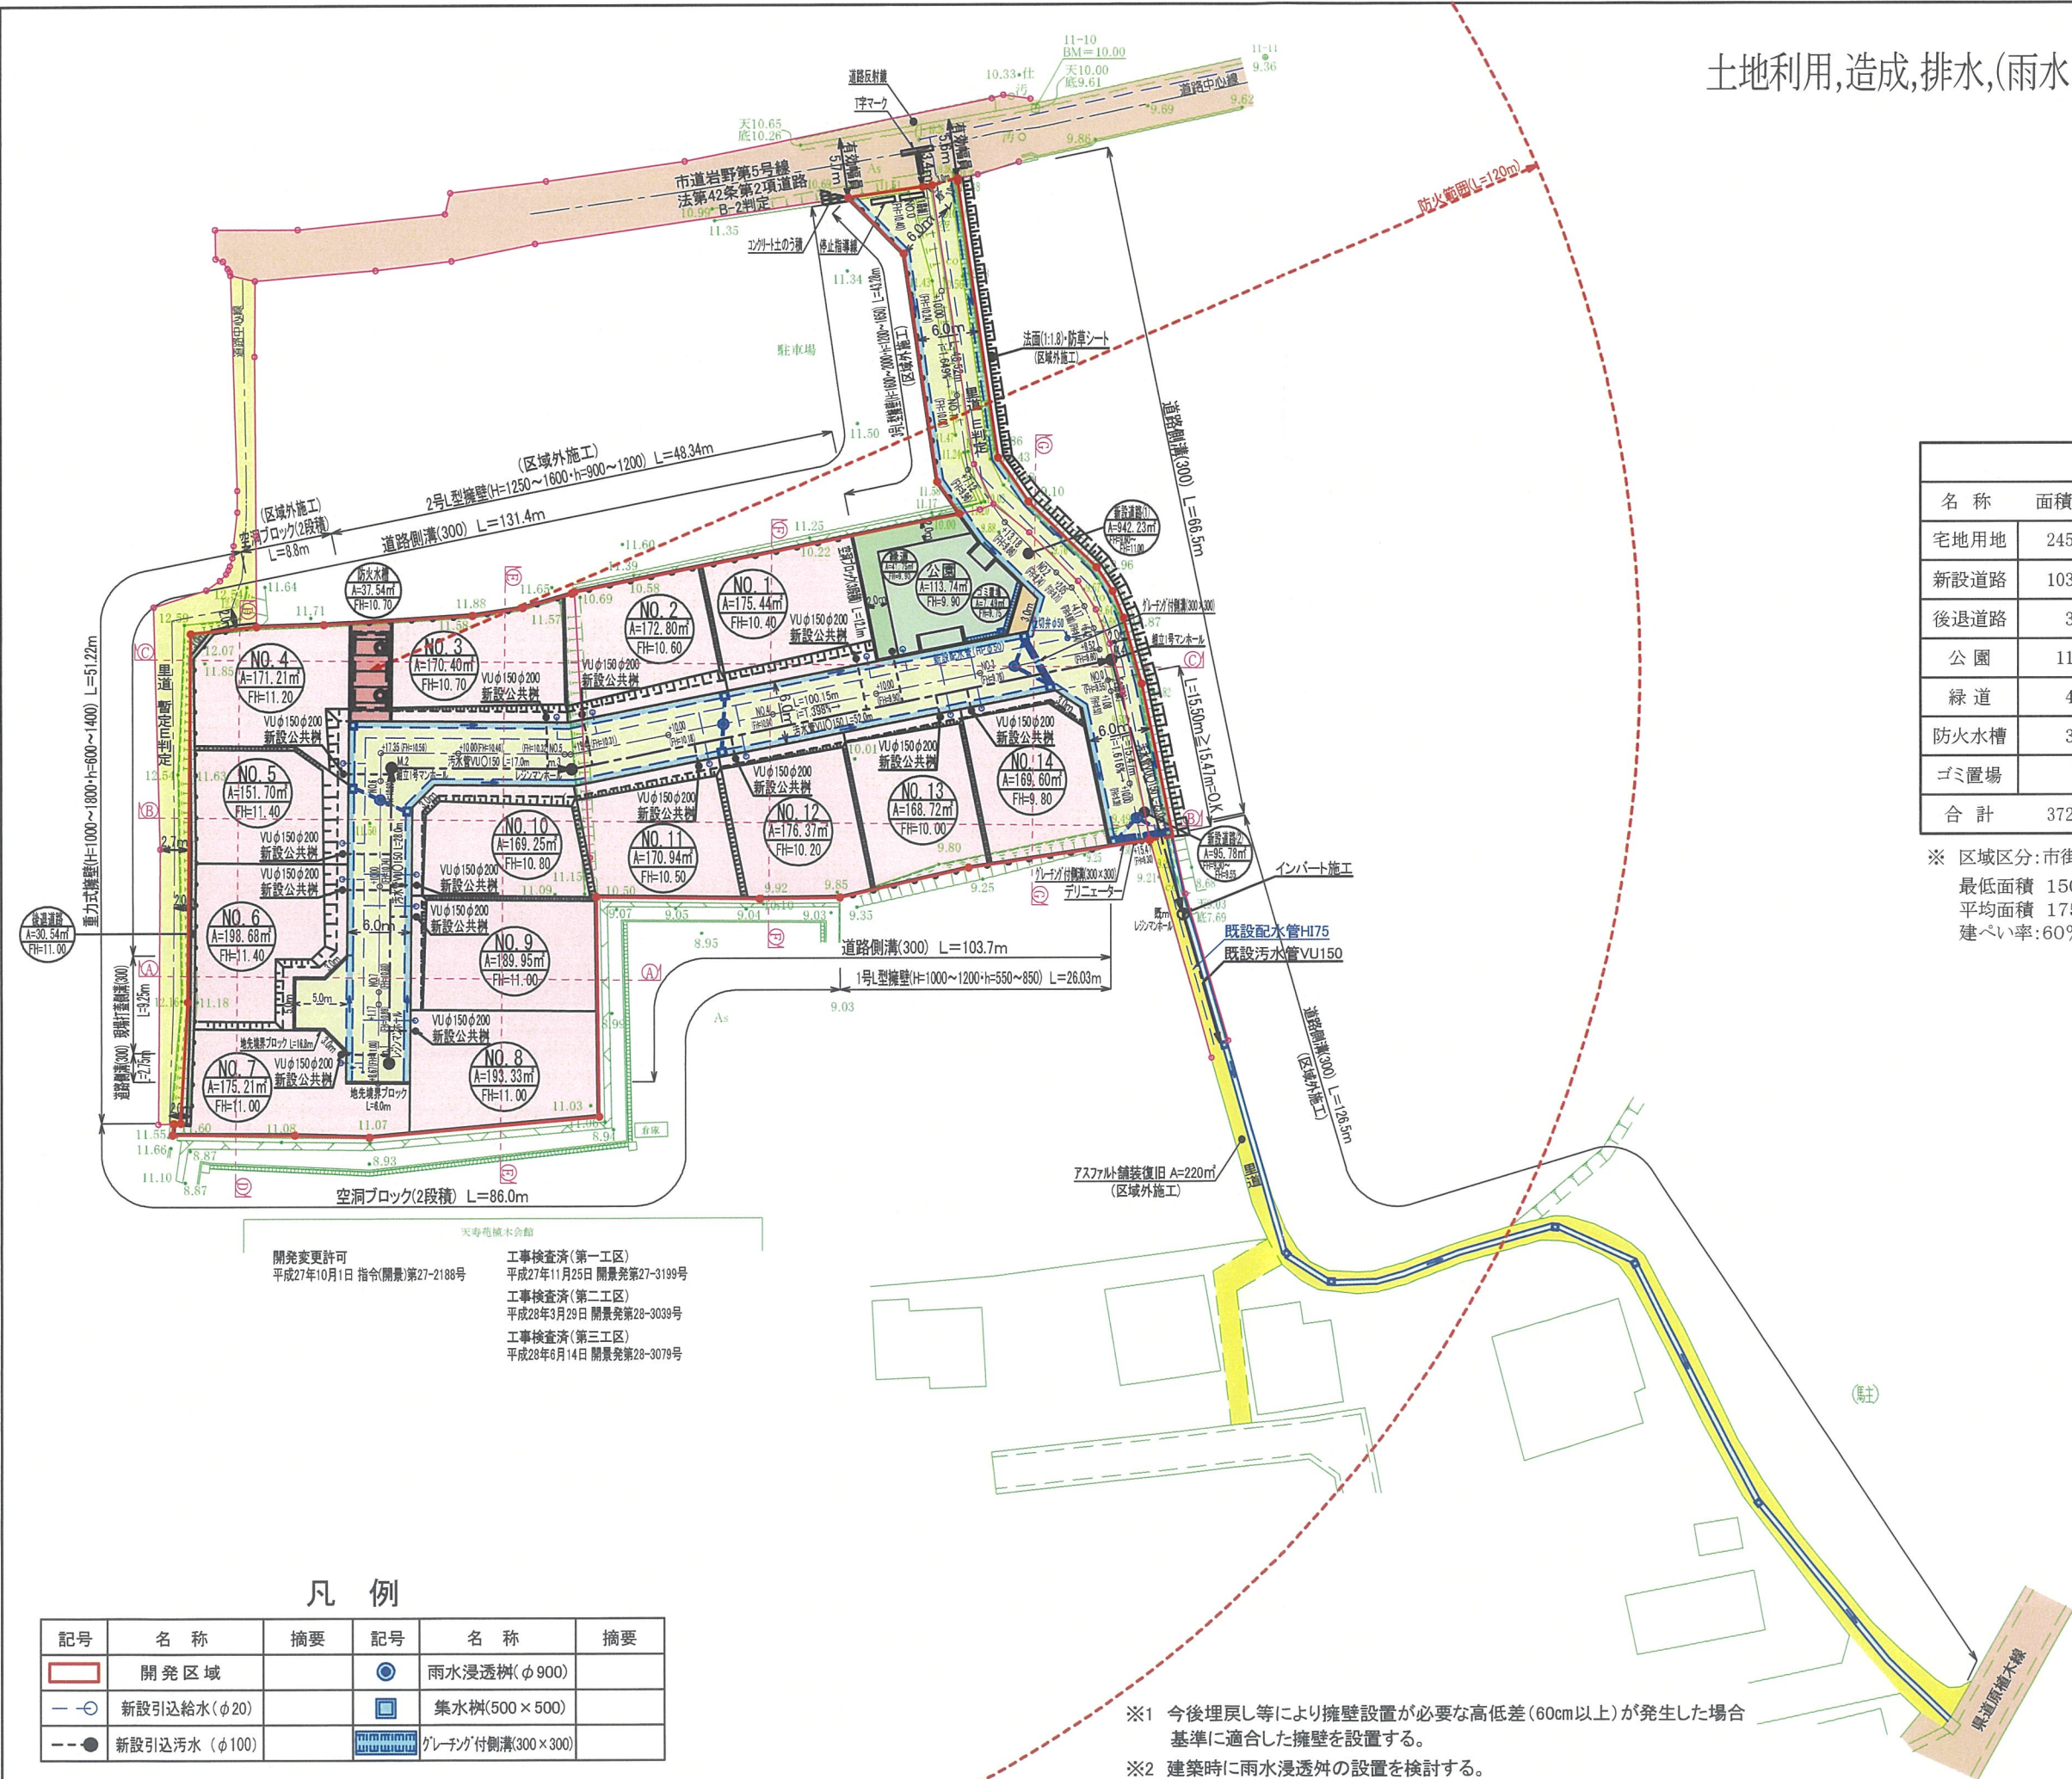

開発変更許可
平成27年10月1日 指令(開景)第27-2188号
工事検査済(第一工区)
平成27年11月25日 開景発第27-3199号
工事検査済(第二工区)
平成28年3月29日 開景発第28-3039号
工事検査済(第三工区)
平成28年6月14日 開景発第28-3079号

凡 例

記号	名 称	摘 要	記号	名 称	摘 要
■	開発区域		●	雨水浸透樹(φ900)	
—○—	新設引込給水(φ20)		■	集水樹(500×500)	
---●---	新設引込污水(φ100)		■	グレーチング付側溝(300×300)	

※1 今後埋戻し等により擁壁設置が必要な高低差(60cm以上)が発生した場合
基準に適合した擁壁を設置する。
※2 建築時に雨水浸透外の設置を検討する。

ゴミ置場

令和5年9月4日 北区総務企画課環境班と協議済

立会

平成11年2月10日 地籍調査により確定済

件 名	(仮称)北区植木町岩野宅地造成工事	図 面 番 号	17・18・ 20・21・22
図 面 名	土地利用,造成,排水,(雨水,給水,污水,消防水利)計画平面図	縮 尺	1 : 600
製 作 年 月 日		令和 年 月 日	
熊本市東区保田窪本町4番32号 土地家屋調査士 原本事務所			