


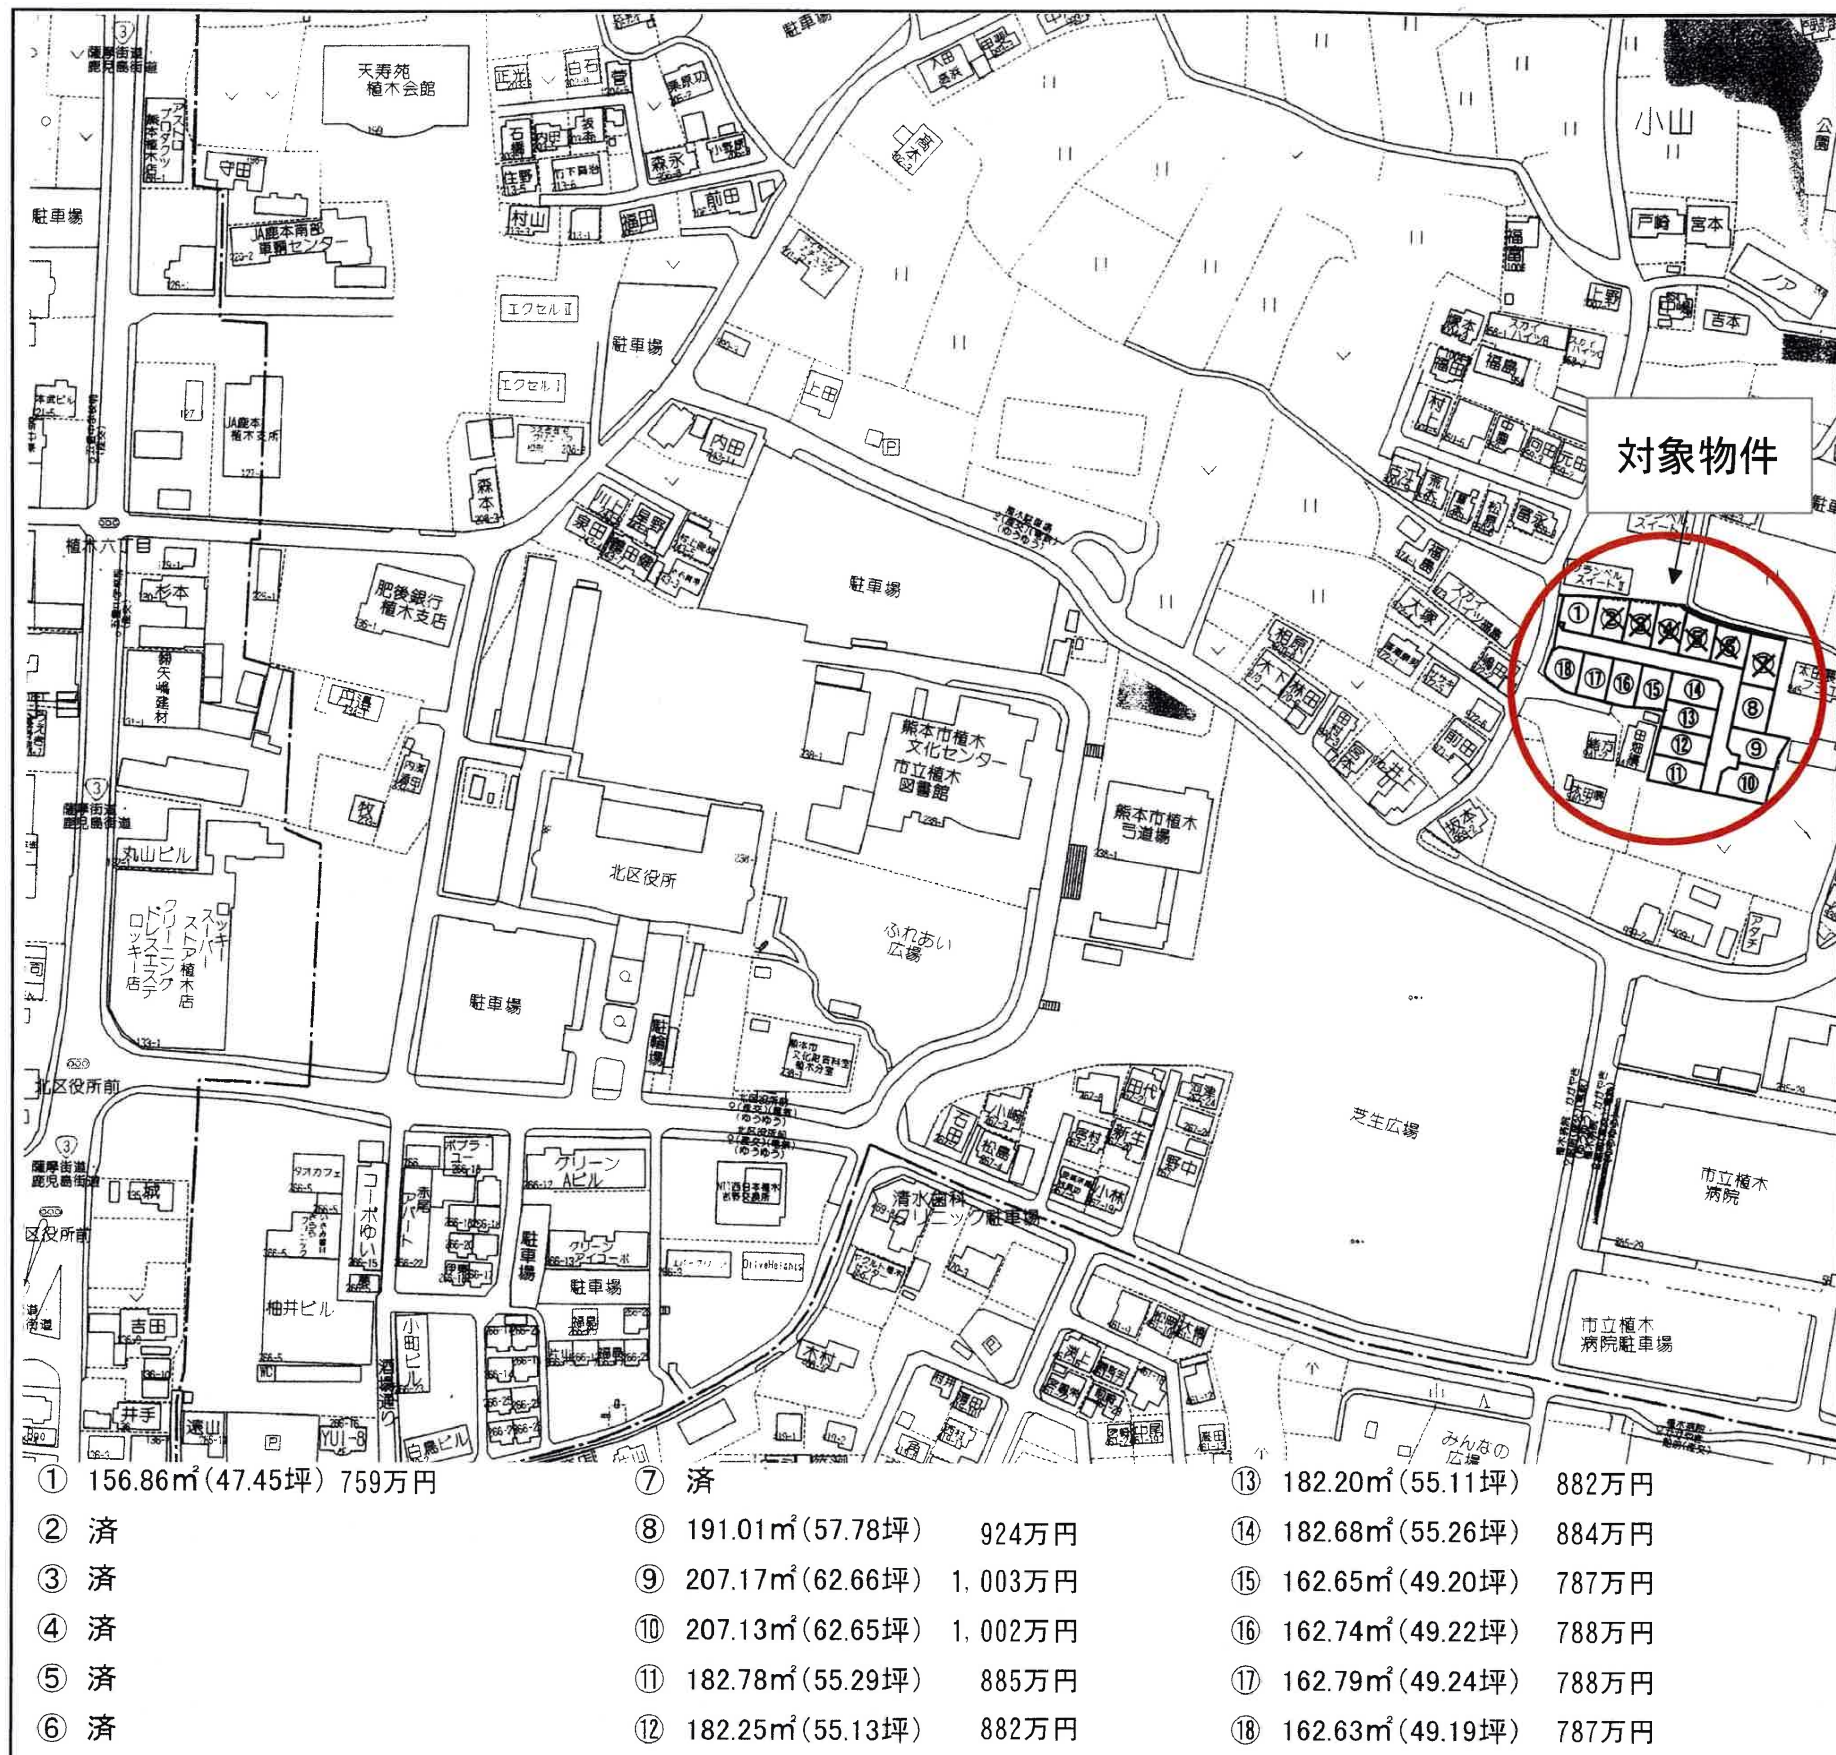

種 別	売 地 (建築条件無し)		
名 称	植木町岩野第七 全18区画		
卸価格	759 ～ 1,003 万円	3.3㎡ 単 価	
		16 万円	
所在地	熊本市北区植木町岩野字相田		
交 通	「植木病院・かがやき館前」バス停 徒歩約 4分 「植木駐車場」バス停 徒歩約 4分		
土 地 面 積	1. 公簿 156.86 ～ 207.17 ㎡ (47.45 ～ 62.66 坪) 2. 実測		
私道負担	なし		
土地権利	所有権		
都市計画			
地 目	宅 地	用途地域	第二種中高層住居専用地域
建ぺい率	60%	容積率	100%
他の法令制限	埋蔵文化財包蔵地内「松山遺跡」		
接道状況	新設道路(開発道路) 公道 幅員 約 6 m 西側 公道 幅員 約 5 m		
設 備	上下水道…宅内引込済み		
引渡条件	現況渡し		
現 況	更 地	引渡し	相 談
小学校	山東小学校	中学校	五霊中学校
備 考	※ 境界ブロックの設置取決めがあります。		
	※ 電柱の設置計画があります。		

有限会社クリエイト


熊本県知事(8)第3505号

TEL:096-385-7759 FAX:096-387-3117

〒862-0925 熊本市東区保田窪本町4番32号

E-mail:info@create-toho.com

取引態様	媒介	手数料	
情報公開日		担当	東

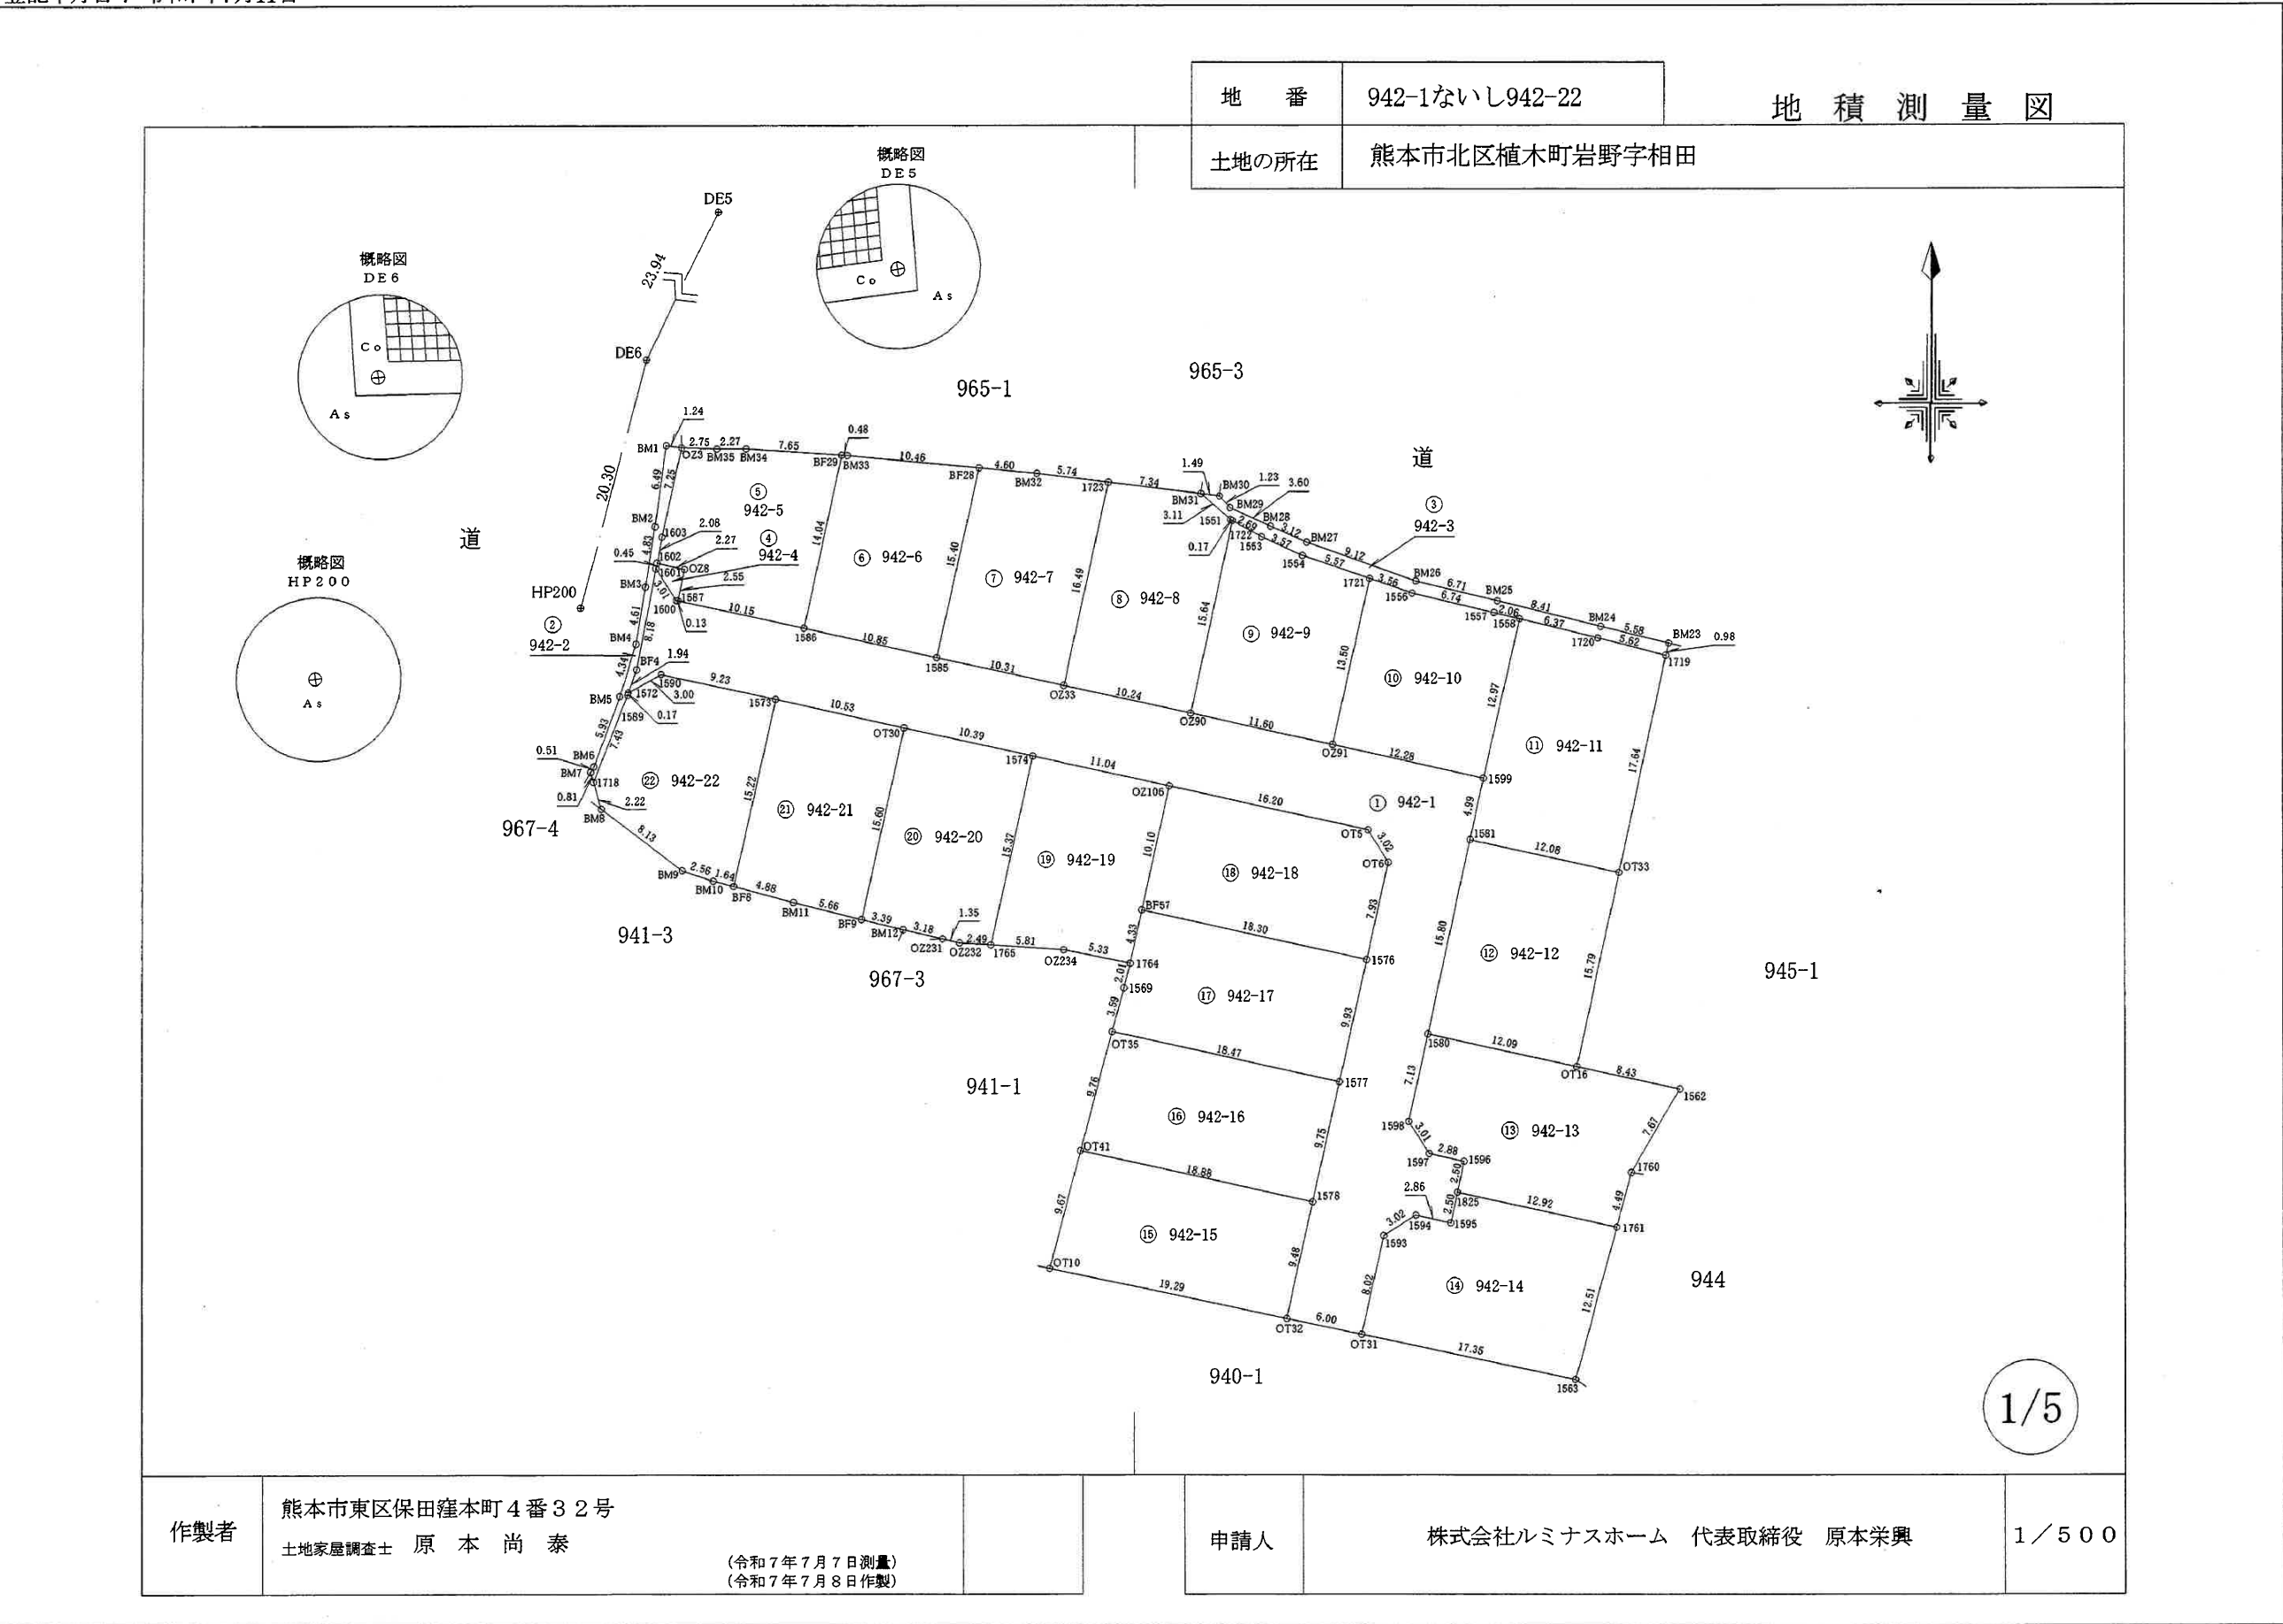

地番		942-1ないし942-22		地積測量図	
土地の所在		熊本市北区植木町岩野字相田	
求積表	
<table><tr><th colspan="2">地番</th><th colspan="5">① 942-1</th></tr><tr><th>測点名</th><th>境界標種</th><th>X座標</th><th>Y座標</th><th>X_{n+1}-X_{n-1}</th><th>Y(X_{n+1}-X_{n-1})</th></tr><tr><td>1601</td><td>新・普・金属標</td><td>-10566.562</td><td>-28272.509</td><td>5.517</td><td>-155979.432153</td></tr><tr><td>1600</td><td>新・普・金属標</td><td>-10569.084</td><td>-28270.863</td><td>-2.550</td><td>72090.700650</td></tr><tr><td>1587</td><td>新・普・金属標</td><td>-10569.112</td><td>-28270.736</td><td>-2.213</td><td>62563.138768</td></tr><tr><td>1586</td><td>新・普・金属標</td><td>-10571.297</td><td>-28260.819</td><td>-4.530</td><td>128021.510070</td></tr><tr><td>1585</td><td>新・普・金属標</td><td>-10573.642</td><td>-28250.221</td><td>-4.566</td><td>128990.509086</td></tr><tr><td>0233</td><td>新・普・金属標</td><td>-10575.863</td><td>-28240.150</td><td>-4.428</td><td>125047.384200</td></tr><tr><td>0290</td><td>新・普・金属標</td><td>-10578.070</td><td>-28230.150</td><td>-4.703</td><td>132766.395450</td></tr><tr><td>0291</td><td>新・普・金属標</td><td>-10580.566</td><td>-28218.821</td><td>-5.158</td><td>145552.678718</td></tr><tr><td>1599</td><td>新・普・金属標</td><td>-10583.228</td><td>-28206.829</td><td>-7.545</td><td>212820.524805</td></tr><tr><td>1581</td><td>新・普・金属標</td><td>-10588.111</td><td>-28207.899</td><td>-20.322</td><td>573240.923478</td></tr><tr><td>1580</td><td>新・普・金属標</td><td>-10603.550</td><td>-28211.287</td><td>-22.409</td><td>632186.730383</td></tr><tr><td>1598</td><td>新・普・金属標</td><td>-10610.520</td><td>-28212.819</td><td>-9.503</td><td>268106.418957</td></tr><tr><td>1597</td><td>新・普・金属標</td><td>-10613.053</td><td>-28211.188</td><td>-3.156</td><td>89034.609328</td></tr><tr><td>1596</td><td>新・普・金属標</td><td>-10613.676</td><td>-28208.374</td><td>-3.070</td><td>86599.708180</td></tr><tr><td>1825</td><td>新・普・金属標</td><td>-10616.123</td><td>-28208.910</td><td>-4.888</td><td>137885.152080</td></tr><tr><td>1595</td><td>新・普・金属標</td><td>-10618.564</td><td>-28209.456</td><td>-1.826</td><td>51510.466656</td></tr><tr><td>1594</td><td>新・普・金属標</td><td>-10617.949</td><td>-28212.256</td><td>-1.000</td><td>28212.256000</td></tr><tr><td>1593</td><td>新・普・金属標</td><td>-10619.564</td><td>-28214.810</td><td>-9.452</td><td>266686.384120</td></tr><tr><td>0131</td><td>新・普・金属標</td><td>-10627.401</td><td>-28216.538</td><td>-6.598</td><td>186172.717724</td></tr><tr><td>0132</td><td>新・普・金属標</td><td>-10626.162</td><td>-28222.413</td><td>10.504</td><td>-296448.226152</td></tr><tr><td>1578</td><td>新・普・金属標</td><td>-10616.897</td><td>-28220.381</td><td>18.796</td><td>-530430.281276</td></tr><tr><td>1577</td><td>新・普・金属標</td><td>-10607.366</td><td>-28218.286</td><td>19.238</td><td>-542863.386068</td></tr><tr><td>1576</td><td>新・普・金属標</td><td>-10597.659</td><td>-28216.150</td><td>17.455</td><td>-492512.898250</td></tr><tr><td>016</td><td>新・普・金属標</td><td>-10589.911</td><td>-28214.439</td><td>10.320</td><td>-291173.010480</td></tr><tr><td>015</td><td>新・普・金属標</td><td>-10587.339</td><td>-28216.026</td><td>6.065</td><td>-171130.197690</td></tr><tr><td>02106</td><td>新・普・金属標</td><td>-10583.846</td><td>-28231.851</td><td>5.872</td><td>-165777.429072</td></tr><tr><td>1574</td><td>新・普・金属標</td><td>-10581.467</td><td>-28242.637</td><td>4.624</td><td>-130593.953488</td></tr><tr><td>0130</td><td>新・普・金属標</td><td>-10579.222</td><td>-28252.786</td><td>4.510</td><td>-127420.064860</td></tr><tr><td>1573</td><td>新・普・金属標</td><td>-10576.957</td><td>-28263.079</td><td>4.256</td><td>-120287.664224</td></tr><tr><td>1590</td><td>新・普・金属標</td><td>-10574.966</td><td>-28272.092</td><td>0.529</td><td>-14955.936668</td></tr><tr><td>1572</td><td>新・普・金属標</td><td>-10576.428</td><td>-28274.719</td><td>0.365</td><td>-10320.272435</td></tr><tr><td>BF4</td><td>新・普・金属釘</td><td>-10574.601</td><td>-28274.047</td><td>9.866</td><td>-278951.747702</td></tr><tr><td colspan="2">倍面積</td><td colspan="4">-1356.391865</td></tr><tr><td colspan="2">面積</td><td colspan="4">678.1959325</td></tr><tr><td colspan="2">地積</td><td colspan="4">678.19㎡</td></tr></table>						地番		① 942-1					測点名	境界標種	X座標	Y座標	X _{n+1} -X _{n-1}	Y(X _{n+1} -X _{n-1})	1601	新・普・金属標	-10566.562	-28272.509	5.517	-155979.432153	1600	新・普・金属標	-10569.084	-28270.863	-2.550	72090.700650	1587	新・普・金属標	-10569.112	-28270.736	-2.213	62563.138768	1586	新・普・金属標	-10571.297	-28260.819	-4.530	128021.510070	1585	新・普・金属標	-10573.642	-28250.221	-4.566	128990.509086	0233	新・普・金属標	-10575.863	-28240.150	-4.428	125047.384200	0290	新・普・金属標	-10578.070	-28230.150	-4.703	132766.395450	0291	新・普・金属標	-10580.566	-28218.821	-5.158	145552.678718	1599	新・普・金属標	-10583.228	-28206.829	-7.545	212820.524805	1581	新・普・金属標	-10588.111	-28207.899	-20.322	573240.923478	1580	新・普・金属標	-10603.550	-28211.287	-22.409	632186.730383	1598	新・普・金属標	-10610.520	-28212.819	-9.503	268106.418957	1597	新・普・金属標	-10613.053	-28211.188	-3.156	89034.609328	1596	新・普・金属標	-10613.676	-28208.374	-3.070	86599.708180	1825	新・普・金属標	-10616.123	-28208.910	-4.888	137885.152080	1595	新・普・金属標	-10618.564	-28209.456	-1.826	51510.466656	1594	新・普・金属標	-10617.949	-28212.256	-1.000	28212.256000	1593	新・普・金属標	-10619.564	-28214.810	-9.452	266686.384120	0131	新・普・金属標	-10627.401	-28216.538	-6.598	186172.717724	0132	新・普・金属標	-10626.162	-28222.413	10.504	-296448.226152	1578	新・普・金属標	-10616.897	-28220.381	18.796	-530430.281276	1577	新・普・金属標	-10607.366	-28218.286	19.238	-542863.386068	1576	新・普・金属標	-10597.659	-28216.150	17.455	-492512.898250	016	新・普・金属標	-10589.911	-28214.439	10.320	-291173.010480	015	新・普・金属標	-10587.339	-28216.026	6.065	-171130.197690	02106	新・普・金属標	-10583.846	-28231.851	5.872	-165777.429072	1574	新・普・金属標	-10581.467	-28242.637	4.624	-130593.953488	0130	新・普・金属標	-10579.222	-28252.786	4.510	-127420.064860	1573	新・普・金属標	-10576.957	-28263.079	4.256	-120287.664224	1590	新・普・金属標	-10574.966	-28272.092	0.529	-14955.936668	1572	新・普・金属標	-10576.428	-28274.719	0.365	-10320.272435	BF4	新・普・金属釘	-10574.601	-28274.047	9.866	-278951.747702	倍面積		-1356.391865				面積		678.1959325				地積		678.19㎡				<table><tr><th colspan="2">地番</th><th colspan="5">② 942-2</th></tr><tr><th>測点名</th><th>境界標種</th><th>X座標</th><th>Y座標</th><th>X_{n+1}-X_{n-1}</th><th>Y(X_{n+1}-X_{n-1})</th></tr><tr><td>BM1</td><td>新・普・金属釘</td><td>-10556.811</td><td>-28271.688</td><td>6.256</td><td>-176867.680128</td></tr><tr><td>023</td><td>新・普・金属標</td><td>-10556.985</td><td>-28270.457</td><td>-7.253</td><td>205045.624621</td></tr><tr><td>1603</td><td>新・普・金属標</td><td>-10564.064</td><td>-28272.021</td><td>-9.130</td><td>258123.551730</td></tr><tr><td>1602</td><td>新・普・金属標</td><td>-10566.115</td><td>-28272.413</td><td>-2.498</td><td>70624.487674</td></tr><tr><td>1601</td><td>新・普・金属標</td><td>-10566.562</td><td>-28272.509</td><td>-8.486</td><td>239920.511374</td></tr><tr><td>BF4</td><td>新・普・金属釘</td><td>-10574.601</td><td>-28274.047</td><td>-9.866</td><td>278951.747702</td></tr><tr><td>1572</td><td>新・普・金属標</td><td>-10576.428</td><td>-28274.719</td><td>-1.990</td><td>56266.690810</td></tr><tr><td>1589</td><td>新・普・金属標</td><td>-10576.591</td><td>-28274.769</td><td>-7.084</td><td>200298.463596</td></tr><tr><td>1718</td><td>新・普・金属標</td><td>-10583.512</td><td>-28277.489</td><td>-6.136</td><td>173510.672504</td></tr><tr><td>BM7</td><td>新・普・金属釘</td><td>-10582.727</td><td>-28277.718</td><td>1.232</td><td>-34838.148576</td></tr><tr><td>BM6</td><td>新・普・金属釘</td><td>-10582.280</td><td>-28277.463</td><td>6.011</td><td>-169975.830093</td></tr><tr><td>BM5</td><td>新・普・金属釘</td><td>-10576.716</td><td>-28275.397</td><td>9.714</td><td>-274667.206458</td></tr><tr><td>BM4</td><td>新・普・金属釘</td><td>-10572.566</td><td>-28274.101</td><td>8.705</td><td>-246126.049205</td></tr><tr><td>BM3</td><td>新・普・金属釘</td><td>-10568.011</td><td>-28273.355</td><td>9.325</td><td>-263649.035375</td></tr><tr><td>BM2</td><td>新・普・金属釘</td><td>-10563.241</td><td>-28272.574</td><td>11.200</td><td>-316652.828800</td></tr><tr><td colspan="2">倍面積</td><td colspan="4">-35.028624</td></tr><tr><td colspan="2">面積</td><td colspan="4">17.5143120</td></tr><tr><td colspan="2">地積</td><td colspan="4">17.51㎡</td></tr></table>						地番		② 942-2					測点名	境界標種	X座標	Y座標	X _{n+1} -X _{n-1}	Y(X _{n+1} -X _{n-1})	BM1	新・普・金属釘	-10556.811	-28271.688	6.256	-176867.680128	023	新・普・金属標	-10556.985	-28270.457	-7.253	205045.624621	1603	新・普・金属標	-10564.064	-28272.021	-9.130	258123.551730	1602	新・普・金属標	-10566.115	-28272.413	-2.498	70624.487674	1601	新・普・金属標	-10566.562	-28272.509	-8.486	239920.511374	BF4	新・普・金属釘	-10574.601	-28274.047	-9.866	278951.747702	1572	新・普・金属標	-10576.428	-28274.719	-1.990	56266.690810	1589	新・普・金属標	-10576.591	-28274.769	-7.084	200298.463596	1718	新・普・金属標	-10583.512	-28277.489	-6.136	173510.672504	BM7	新・普・金属釘	-10582.727	-28277.718	1.232	-34838.148576	BM6	新・普・金属釘	-10582.280	-28277.463	6.011	-169975.830093	BM5	新・普・金属釘	-10576.716	-28275.397	9.714	-274667.206458	BM4	新・普・金属釘	-10572.566	-28274.101	8.705	-246126.049205	BM3	新・普・金属釘	-10568.011	-28273.355	9.325	-263649.035375	BM2	新・普・金属釘	-10563.241	-28272.574	11.200	-316652.828800	倍面積		-35.028624				面積		17.5143120				地積		17.51㎡			
地番		① 942-1	
測点名	境界標種	X座標	Y座標	X _{n+1} -X _{n-1}	Y(X _{n+1} -X _{n-1})	
1601	新・普・金属標	-10566.562	-28272.509	5.517	-155979.432153	
1600	新・普・金属標	-10569.084	-28270.863	-2.550	72090.700650	
1587	新・普・金属標	-10569.112	-28270.736	-2.213	62563.138768	
1586	新・普・金属標	-10571.297	-28260.819	-4.530	128021.510070	
1585	新・普・金属標	-10573.642	-28250.221	-4.566	128990.509086	
0233	新・普・金属標	-10575.863	-28240.150	-4.428	125047.384200	
0290	新・普・金属標	-10578.070	-28230.150	-4.703	132766.395450	
0291	新・普・金属標	-10580.566	-28218.821	-5.158	145552.678718	
1599	新・普・金属標	-10583.228	-28206.829	-7.545	212820.524805	
1581	新・普・金属標	-10588.111	-28207.899	-20.322	573240.923478	
1580	新・普・金属標	-10603.550	-28211.287	-22.409	632186.730383	
1598	新・普・金属標	-10610.520	-28212.819	-9.503	268106.418957	
1597	新・普・金属標	-10613.053	-28211.188	-3.156	89034.609328	
1596	新・普・金属標	-10613.676	-28208.374	-3.070	86599.708180	
1825	新・普・金属標	-10616.123	-28208.910	-4.888	137885.152080	
1595	新・普・金属標	-10618.564	-28209.456	-1.826	51510.466656	
1594	新・普・金属標	-10617.949	-28212.256	-1.000	28212.256000	
1593	新・普・金属標	-10619.564	-28214.810	-9.452	266686.384120	
0131	新・普・金属標	-10627.401	-28216.538	-6.598	186172.717724	
0132	新・普・金属標	-10626.162	-28222.413	10.504	-296448.226152	
1578	新・普・金属標	-10616.897	-28220.381	18.796	-530430.281276	
1577	新・普・金属標	-10607.366	-28218.286	19.238	-542863.386068	
1576	新・普・金属標	-10597.659	-28216.150	17.455	-492512.898250	
016	新・普・金属標	-10589.911	-28214.439	10.320	-291173.010480	
015	新・普・金属標	-10587.339	-28216.026	6.065	-171130.197690	
02106	新・普・金属標	-10583.846	-28231.851	5.872	-165777.429072	
1574	新・普・金属標	-10581.467	-28242.637	4.624	-130593.953488	
0130	新・普・金属標	-10579.222	-28252.786	4.510	-127420.064860	
1573	新・普・金属標	-10576.957	-28263.079	4.256	-120287.664224	
1590	新・普・金属標	-10574.966	-28272.092	0.529	-14955.936668	
1572	新・普・金属標	-10576.428	-28274.719	0.365	-10320.272435	
BF4	新・普・金属釘	-10574.601	-28274.047	9.866	-278951.747702	
倍面積		-1356.391865	
面積		678.1959325	
地積		678.19㎡	
地番		② 942-2	
測点名	境界標種	X座標	Y座標	X _{n+1} -X _{n-1}	Y(X _{n+1} -X _{n-1})	
BM1	新・普・金属釘	-10556.811	-28271.688	6.256	-176867.680128	
023	新・普・金属標	-10556.985	-28270.457	-7.253	205045.624621	
1603	新・普・金属標	-10564.064	-28272.021	-9.130	258123.551730	
1602	新・普・金属標	-10566.115	-28272.413	-2.498	70624.487674	
1601	新・普・金属標	-10566.562	-28272.509	-8.486	239920.511374	
BF4	新・普・金属釘	-10574.601	-28274.047	-9.866	278951.747702	
1572	新・普・金属標	-10576.428	-28274.719	-1.990	56266.690810	
1589	新・普・金属標	-10576.591	-28274.769	-7.084	200298.463596	
1718	新・普・金属標	-10583.512	-28277.489	-6.136	173510.672504	
BM7	新・普・金属釘	-10582.727	-28277.718	1.232	-34838.148576	
BM6	新・普・金属釘	-10582.280	-28277.463	6.011	-169975.830093	
BM5	新・普・金属釘	-10576.716	-28275.397	9.714	-274667.206458	
BM4	新・普・金属釘	-10572.566	-28274.101	8.705	-246126.049205	
BM3	新・普・金属釘	-10568.011	-28273.355	9.325	-263649.035375	
BM2	新・普・金属釘	-10563.241	-28272.574	11.200	-316652.828800	
倍面積		-35.028624	
面積		17.5143120	
地積		17.51㎡	
<table><tr><th colspan="2">地番</th><th colspan="5">③ 942-3</th></tr><tr><th>測点名</th><th>境界標種</th><th>X座標</th><th>Y座標</th><th>X_{n+1}-X_{n-1}</th><th>Y(X_{n+1}-X_{n-1})</th></tr><tr><td>BM31</td><td>新・普・金属標</td><td>-10560.674</td><td>-28229.328</td><td>1.843</td><td>-52026.651504</td></tr><tr><td>BM30</td><td>新・普・金属釘</td><td>-10560.861</td><td>-28227.842</td><td>-1.100</td><td>31050.626200</td></tr><tr><td>BM29</td><td>新・普・金属釘</td><td>-10561.774</td><td>-28227.004</td><td>-2.375</td><td>67039.134500</td></tr><tr><td>BM28</td><td>新・普・金属釘</td><td>-10563.236</td><td>-28223.704</td><td>-2.729</td><td>77022.488216</td></tr><tr><td>BM27</td><td>既・普・ブラ杭</td><td>-10564.503</td><td>-28220.843</td><td>-4.336</td><td>122365.575248</td></tr><tr><td>BM26</td><td>既・普・ブラ杭</td><td>-10567.572</td><td>-28212.248</td><td>-4.647</td><td>131102.316456</td></tr><tr><td>BM25</td><td>既・普・ブラ杭</td><td>-10569.150</td><td>-28205.724</td><td>-3.603</td><td>101625.223572</td></tr><tr><td>BM24</td><td>既・普・ブラ杭</td><td>-10571.175</td><td>-28197.552</td><td>-3.368</td><td>94969.355136</td></tr><tr><td>BM23</td><td>新・普・金属釘</td><td>-10572.518</td><td>-28192.132</td><td>-2.305</td><td>64982.864260</td></tr><tr><td>1719</td><td>新・普・金属釘</td><td>-10573.480</td><td>-28192.342</td><td>0.414</td><td>-11671.629588</td></tr><tr><td>1720</td><td>新・普・金属標</td><td>-10572.104</td><td>-28197.795</td><td>2.908</td><td>-81999.187860</td></tr><tr><td>1558</td><td>新・普・金属標</td><td>-10570.572</td><td>-28203.980</td><td>2.028</td><td>-57197.671440</td></tr><tr><td>1557</td><td>新・普・金属標</td><td>-10570.076</td><td>-28205.984</td><td>2.035</td><td>-57399.177440</td></tr><tr><td>1556</td><td>新・普・金属標</td><td>-10568.537</td><td>-28212.546</td><td>2.702</td><td>-76230.299292</td></tr><tr><td>1721</td><td>新・普・金属標</td><td>-10567.374</td><td>-28215.915</td><td>2.981</td><td>-84111.642615</td></tr><tr><td>1554</td><td>新・普・金属標</td><td>-10565.556</td><td>-28221.181</td><td>3.307</td><td>-93327.445567</td></tr><tr><td>1553</td><td>新・普・金属標</td><td>-10564.067</td><td>-28224.433</td><td>2.768</td><td>-78125.230544</td></tr><tr><td>1722</td><td>新・普・金属標</td><td>-10562.788</td><td>-28226.806</td><td>1.363</td><td>-38473.136578</td></tr><tr><td>1551</td><td>新・普・金属標</td><td>-10562.704</td><td>-28226.961</td><td>2.114</td><td>-59671.795554</td></tr><tr><td colspan="2">倍面積</td><td colspan="4">-76.284394</td></tr><tr><td colspan="2">面積</td><td colspan="4">38.1421970</td></tr><tr><td colspan="2">地積</td><td colspan="4">38.14㎡</td></tr></table>						地番		③ 942-3					測点名	境界標種	X座標	Y座標	X _{n+1} -X _{n-1}	Y(X _{n+1} -X _{n-1})	BM31	新・普・金属標	-10560.674	-28229.328	1.843	-52026.651504	BM30	新・普・金属釘	-10560.861	-28227.842	-1.100	31050.626200	BM29	新・普・金属釘	-10561.774	-28227.004	-2.375	67039.134500	BM28	新・普・金属釘	-10563.236	-28223.704	-2.729	77022.488216	BM27	既・普・ブラ杭	-10564.503	-28220.843	-4.336	122365.575248	BM26	既・普・ブラ杭	-10567.572	-28212.248	-4.647	131102.316456	BM25	既・普・ブラ杭	-10569.150	-28205.724	-3.603	101625.223572	BM24	既・普・ブラ杭	-10571.175	-28197.552	-3.368	94969.355136	BM23	新・普・金属釘	-10572.518	-28192.132	-2.305	64982.864260	1719	新・普・金属釘	-10573.480	-28192.342	0.414	-11671.629588	1720	新・普・金属標	-10572.104	-28197.795	2.908	-81999.187860	1558	新・普・金属標	-10570.572	-28203.980	2.028	-57197.671440	1557	新・普・金属標	-10570.076	-28205.984	2.035	-57399.177440	1556	新・普・金属標	-10568.537	-28212.546	2.702	-76230.299292	1721	新・普・金属標	-10567.374	-28215.915	2.981	-84111.642615	1554	新・普・金属標	-10565.556	-28221.181	3.307	-93327.445567	1553	新・普・金属標	-10564.067	-28224.433	2.768	-78125.230544	1722	新・普・金属標	-10562.788	-28226.806	1.363	-38473.136578	1551	新・普・金属標	-10562.704	-28226.961	2.114	-59671.795554	倍面積		-76.284394				面積		38.1421970				地積		38.14㎡	
地番		③ 942-3	
測点名	境界標種	X座標	Y座標	X _{n+1} -X _{n-1}	Y(X _{n+1} -X _{n-1})	
BM31	新・普・金属標	-10560.674	-28229.328	1.843	-52026.651504	
BM30	新・普・金属釘	-10560.861	-28227.842	-1.100	31050.626200	
BM29	新・普・金属釘	-10561.774	-28227.004	-2.375	67039.134500	
BM28	新・普・金属釘	-10563.236	-28223.704	-2.729	77022.488216	
BM27	既・普・ブラ杭	-10564.503	-28220.843	-4.336	122365.575248	
BM26	既・普・ブラ杭	-10567.572	-28212.248	-4.647	131102.316456	
BM25	既・普・ブラ杭	-10569.150	-28205.724	-3.603	101625.223572	
BM24	既・普・ブラ杭	-10571.175	-28197.552	-3.368	94969.355136	
BM23	新・普・金属釘	-10572.518	-28192.132	-2.305	64982.864260	
1719	新・普・金属釘	-10573.480	-28192.342	0.414	-11671.629588	
1720	新・普・金属標	-10572.104	-28197.795	2.908	-81999.187860	
1558	新・普・金属標	-10570.572	-28203.980	2.028	-57197.671440	
1557	新・普・金属標	-10570.076	-28205.984	2.035	-57399.177440	
1556	新・普・金属標	-10568.537	-28212.546	2.702	-76230.299292	
1721	新・普・金属標	-10567.374	-28215.915	2.981	-84111.642615	
1554	新・普・金属標	-10565.556	-28221.181	3.307	-93327.445567	
1553	新・普・金属標	-10564.067	-28224.433	2.768	-78125.230544	
1722	新・普・金属標	-10562.788	-28226.806	1.363	-38473.136578	
1551	新・普・金属標	-10562.704	-28226.961	2.114	-59671.795554	
倍面積		-76.284394	
面積		38.1421970	
地積		38.14㎡	
ブラ杭・・・プラスチック杭	
作製者		熊本市東区保田窪本町4番32号 土地家屋調査士 原本尚泰 (令和7年7月7日測量) (令和7年7月8日作製)		申請人 株式会社ルミナスホーム 代表取締役 原本栄興	

登記年月日：令和7年7月11日

地番	942-1ないし942-22	地積測量図
土地の所在	熊本市北区植木町岩野字相田	

地番		⑫ 942-12				
測点名	境界標種	X座標	Y座標	X _{n+1} -X _{n-1}	Y(X _{n+1} -X _{n-1})	
1581	新・普・金属標	-10588.111	-28207.899	12.833	-361991.967867	
0733	新・普・金属標	-10590.717	-28196.103	-18.037	508573.109811	
0716	新・普・金属標	-10606.148	-28199.471	-12.833	361883.811343	
1580	新・普・金属標	-10603.550	-28211.287	18.037	-508846.983619	
倍面積					-382.030332	
面積					191.0151660	
地積					191.01	m ²

地番		⑬ 942-13				
測点名	境界標種	X座標	Y座標	X _{n+1} -X _{n-1}	Y(X _{n+1} -X _{n-1})	
1580	新・普・金属標	-10603.550	-28211.287	4.372	-123339.746764	
0716	新・普・金属標	-10606.148	-28199.471	-4.393	123880.276103	
1562	新・普・金属標	-10607.943	-28191.230	-8.415	237229.200450	
1760	新・普・金属標	-10614.563	-28195.106	-10.958	308961.971548	
1761	新・普・金属標	-10618.901	-28196.283	-1.560	43986.201480	
1825	新・普・金属標	-10616.123	-28208.910	5.225	-147391.554750	
1596	新・普・金属標	-10613.676	-28208.374	3.070	-86599.708180	
1597	新・普・金属標	-10613.053	-28211.188	3.156	-89034.509328	
1598	新・普・金属標	-10610.520	-28212.819	9.503	-268106.418957	
倍面積					-414.288398	
面積					207.1441990	
地積					207.14	m ²

地番		⑭ 942-14				
測点名	境界標種	X座標	Y座標	X _{n+1} -X _{n-1}	Y(X _{n+1} -X _{n-1})	
1825	新・普・金属標	-10616.123	-28208.910	-0.337	9506.402670	
1761	新・普・金属標	-10618.901	-28196.283	-14.860	418996.765380	
1563	新・普・金属標	-10630.983	-28199.560	-8.500	239696.260000	
0731	新・普・金属標	-10627.401	-28216.538	11.419	-322204.647422	
1593	新・普・金属標	-10619.564	-28214.810	9.452	-266686.384120	
1594	新・普・金属標	-10617.949	-28212.256	1.000	-28212.256000	
1595	新・普・金属標	-10618.564	-28209.456	1.826	-51510.466656	
倍面積					-414.326148	
面積					207.1630740	
地積					207.16	m ²

地番		⑮ 942-15				
測点名	境界標種	X座標	Y座標	X _{n+1} -X _{n-1}	Y(X _{n+1} -X _{n-1})	
0741	新・普・金属標	-10612.824	-28238.818	5.282	-149157.436676	
1578	新・普・金属標	-10616.897	-28220.381	-13.338	376403.441778	
0732	新・普・金属標	-10626.162	-28222.413	-5.282	149070.785466	
0710	新・普・金属標	-10622.179	-28241.293	13.338	-376682.366034	
倍面積					-365.575466	
面積					182.7877330	
地積					182.78	m ²

地番		⑯ 942-16				
測点名	境界標種	X座標	Y座標	X _{n+1} -X _{n-1}	Y(X _{n+1} -X _{n-1})	
0735	新・普・金属標	-10603.382	-28236.326	5.458	-154113.867308	
1577	新・普・金属標	-10607.366	-28218.286	-13.515	381370.135290	
1578	新・普・金属標	-10616.897	-28220.381	-5.458	154026.839498	
0741	新・普・金属標	-10612.824	-28238.818	13.515	-381647.625270	
倍面積					-364.517790	
面積					182.2588950	
地積					182.25	m ²


地番		⑰ 942-17				
測点名	境界標種	X座標	Y座標	X _{n+1} -X _{n-1}	Y(X _{n+1} -X _{n-1})	
BF57	新・普・金属釘	-10593.712	-28234.024	0.290	-8187.866960	
1576	新・普・金属標	-10597.659	-28216.150	-13.654	385263.312100	
1577	新・普・金属標	-10607.366	-28218.286	-5.723	161493.250778	
0735	新・普・金属標	-10603.382	-28236.326	7.459	-210614.755634	
1569	新・普・金属標	-10599.907	-28235.408	5.433	-153402.971664	
1764	新・普・金属標	-10597.949	-28234.929	6.195	-174915.385155	
倍面積					-364.416535	
面積					182.2082675	
地積					182.20	m ²

地番		⑱ 942-18				
測点名	境界標種	X座標	Y座標	X _{n+1} -X _{n-1}	Y(X _{n+1} -X _{n-1})	
02106	新・普・金属標	-10583.846	-28231.851	6.373	-179921.586423	
075	新・普・金属標	-10587.339	-28216.026	-6.065	171130.197690	
076	新・普・金属標	-10589.911	-28214.439	-10.320	291173.010480	
1576	新・普・金属標	-10597.659	-28216.150	-3.801	107249.586150	
BF57	新・普・金属釘	-10593.712	-28234.024	13.813	-389996.573512	
倍面積					-365.365615	
面積					182.6828075	
地積					182.68	m ²

地番		⑲ 942-19				
測点名	境界標種	X座標	Y座標	X _{n+1} -X _{n-1}	Y(X _{n+1} -X _{n-1})	
1574	新・普・金属標	-10581.467	-28242.637	12.635	-356845.718495	
02106	新・普・金属標	-10583.846	-28231.851	-12.245	345699.015495	
BF57	新・普・金属釘	-10593.712	-28234.024	-14.103	398184.440472	
1764	新・普・金属標	-10597.949	-28234.929	-3.159	89194.140711	
02234	新・普・金属釘	-10596.871	-28240.149	1.468	-41456.538732	
1765	新・普・金属標	-10596.481	-28245.952	15.404	-435100.644608	
倍面積					-325.305167	
面積					162.6525785	
地積					162.65	m ²


作製者	熊本市東区保田窪本町4番32号 土地家屋調査士 原本尚泰 (令和7年7月7日測量) (令和7年7月8日作製)	申請人	株式会社ルミナスホーム 代表取締役 原本栄興
-----	---	-----	------------------------

		地 番		942-1ないし942-22		地 積 測 量 図	
		土地の所在		熊本市北区植木町岩野字相田	
		<table><tr><td colspan="2">地 番</td><td colspan="4">㊸ 942-20</td></tr><tr><td>測点名</td><td>境界標種</td><td>X 座 標</td><td>Y 座 標</td><td>X_{n+1}-X_{n-1}</td><td>Y (X_{n+1}-X_{n-1})</td><td></td><td></td></tr><tr><td>OT30</td><td>新・普・金属標</td><td>-10579.222</td><td>-28252.786</td><td>12.993</td><td>-367088.448498</td><td></td><td></td></tr><tr><td>1574</td><td>新・普・金属標</td><td>-10581.467</td><td>-28242.637</td><td>-17.259</td><td>487439.671983</td><td></td><td></td></tr><tr><td>1765</td><td>新・普・金属標</td><td>-10596.481</td><td>-28245.952</td><td>-14.847</td><td>419367.649344</td><td></td><td></td></tr><tr><td>OZ232</td><td>新・普・金属標</td><td>-10596.314</td><td>-28248.437</td><td>0.487</td><td>-13756.988819</td><td></td><td></td></tr><tr><td>OZ231</td><td>新・普・金属標</td><td>-10595.994</td><td>-28249.756</td><td>1.042</td><td>-29436.245752</td><td></td><td></td></tr><tr><td>BM12</td><td>既・普・金属釘</td><td>-10595.272</td><td>-28252.855</td><td>1.534</td><td>-43339.879570</td><td></td><td></td></tr><tr><td>BF9</td><td>新・普・金属標</td><td>-10594.460</td><td>-28256.153</td><td>16.050</td><td>-453511.255650</td><td></td><td></td></tr><tr><td colspan="2">倍 面 積</td><td colspan="4"></td><td>-325.496962</td><td></td></tr><tr><td colspan="2">面 積</td><td colspan="4"></td><td>162.7484810</td><td></td></tr><tr><td colspan="2">地 積</td><td colspan="4"></td><td>162.74</td><td>m²</td></tr></table> <table><tr><td colspan="2">地 番</td><td colspan="4">㊸ 942-21</td></tr><tr><td>測点名</td><td>境界標種</td><td>X 座 標</td><td>Y 座 標</td><td>X_{n+1}-X_{n-1}</td><td>Y (X_{n+1}-X_{n-1})</td><td></td><td></td></tr><tr><td>1573</td><td>新・普・金属標</td><td>-10576.957</td><td>-28263.079</td><td>12.600</td><td>-356114.795400</td><td></td><td></td></tr><tr><td>OT30</td><td>新・普・金属標</td><td>-10579.222</td><td>-28252.786</td><td>-17.503</td><td>494508.513358</td><td></td><td></td></tr><tr><td>BF9</td><td>新・普・金属標</td><td>-10594.460</td><td>-28256.153</td><td>-13.885</td><td>392336.684405</td><td></td><td></td></tr><tr><td>BM11</td><td>既・普・金属標</td><td>-10593.107</td><td>-28261.652</td><td>2.638</td><td>-74554.237976</td><td></td><td></td></tr><tr><td>BF8</td><td>新・普・金属標</td><td>-10591.822</td><td>-28266.362</td><td>16.150</td><td>-456501.746300</td><td></td><td></td></tr><tr><td colspan="2">倍 面 積</td><td colspan="4"></td><td>-325.581913</td><td></td></tr><tr><td colspan="2">面 積</td><td colspan="4"></td><td>162.7909566</td><td></td></tr><tr><td colspan="2">地 積</td><td colspan="4"></td><td>162.79</td><td>m²</td></tr></table> <table><tr><td colspan="2">地 番</td><td colspan="4">㊸ 942-22</td></tr><tr><td>測点名</td><td>境界標種</td><td>X 座 標</td><td>Y 座 標</td><td>X_{n+1}-X_{n-1}</td><td>Y (X_{n+1}-X_{n-1})</td><td></td><td></td></tr><tr><td>1590</td><td>新・普・金属標</td><td>-10574.966</td><td>-28272.092</td><td>-0.529</td><td>14955.936668</td><td></td><td></td></tr><tr><td>1573</td><td>新・普・金属標</td><td>-10576.957</td><td>-28263.079</td><td>-16.856</td><td>476402.459624</td><td></td><td></td></tr><tr><td>BF8</td><td>新・普・金属標</td><td>-10591.822</td><td>-28266.362</td><td>-14.431</td><td>407911.870022</td><td></td><td></td></tr><tr><td>BM10</td><td>既・普・金属釘</td><td>-10591.388</td><td>-28267.952</td><td>1.265</td><td>-35758.959280</td><td></td><td></td></tr><tr><td>BM9</td><td>既・普・金属釘</td><td>-10590.557</td><td>-28270.375</td><td>5.739</td><td>-162243.682125</td><td></td><td></td></tr><tr><td>BM8</td><td>既・普・金属標</td><td>-10585.649</td><td>-28276.866</td><td>7.045</td><td>-199210.520970</td><td></td><td></td></tr><tr><td>1718</td><td>新・普・金属標</td><td>-10583.512</td><td>-28277.489</td><td>9.058</td><td>-256137.495362</td><td></td><td></td></tr><tr><td>1589</td><td>新・普・金属標</td><td>-10576.591</td><td>-28274.769</td><td>7.084</td><td>-200298.463596</td><td></td><td></td></tr><tr><td>1572</td><td>新・普・金属標</td><td>-10576.428</td><td>-28274.719</td><td>1.625</td><td>-45946.418375</td><td></td><td></td></tr><tr><td colspan="2">倍 面 積</td><td colspan="4"></td><td>-325.273394</td><td></td></tr><tr><td colspan="2">面 積</td><td colspan="4"></td><td>162.6366970</td><td></td></tr><tr><td colspan="2">地 積</td><td colspan="4"></td><td>162.63</td><td>m²</td></tr></table> <table><tr><td colspan="2">任意座標</td></tr><tr><td colspan="5">本 測 量 に 使 用 し た 与 点 一 覧 表</td></tr><tr><td>図示記号</td><td>名 称</td><td>標 識</td><td>座 標</td><td>備 考</td></tr><tr><td rowspan="2">⊕</td><td rowspan="2">DE5</td><td rowspan="2">金属釘</td><td>X -10528.482</td><td rowspan="2">引照点</td></tr><tr><td>Y -28262.866</td></tr><tr><td rowspan="2">⊕</td><td rowspan="2">DE6</td><td rowspan="2">金属釘</td><td>X -10550.040</td><td rowspan="2">引照点</td></tr><tr><td>Y -28273.287</td></tr><tr><td rowspan="2">⊕</td><td rowspan="2">HP200</td><td rowspan="2">金属釘</td><td>X -10569.665</td><td rowspan="2">引照点</td></tr><tr><td>Y -28278.497</td></tr></table> 測量方法：VRS-RTK 観測日：令和5年8月24日 データ配信：(株)ジェノバ						地 番		㊸ 942-20				測点名	境界標種	X 座 標	Y 座 標	X _{n+1} -X _{n-1}	Y (X _{n+1} -X _{n-1})			OT30	新・普・金属標	-10579.222	-28252.786	12.993	-367088.448498			1574	新・普・金属標	-10581.467	-28242.637	-17.259	487439.671983			1765	新・普・金属標	-10596.481	-28245.952	-14.847	419367.649344			OZ232	新・普・金属標	-10596.314	-28248.437	0.487	-13756.988819			OZ231	新・普・金属標	-10595.994	-28249.756	1.042	-29436.245752			BM12	既・普・金属釘	-10595.272	-28252.855	1.534	-43339.879570			BF9	新・普・金属標	-10594.460	-28256.153	16.050	-453511.255650			倍 面 積						-325.496962		面 積						162.7484810		地 積						162.74	m ²	地 番		㊸ 942-21				測点名	境界標種	X 座 標	Y 座 標	X _{n+1} -X _{n-1}	Y (X _{n+1} -X _{n-1})			1573	新・普・金属標	-10576.957	-28263.079	12.600	-356114.795400			OT30	新・普・金属標	-10579.222	-28252.786	-17.503	494508.513358			BF9	新・普・金属標	-10594.460	-28256.153	-13.885	392336.684405			BM11	既・普・金属標	-10593.107	-28261.652	2.638	-74554.237976			BF8	新・普・金属標	-10591.822	-28266.362	16.150	-456501.746300			倍 面 積						-325.581913		面 積						162.7909566		地 積						162.79	m ²	地 番		㊸ 942-22				測点名	境界標種	X 座 標	Y 座 標	X _{n+1} -X _{n-1}	Y (X _{n+1} -X _{n-1})			1590	新・普・金属標	-10574.966	-28272.092	-0.529	14955.936668			1573	新・普・金属標	-10576.957	-28263.079	-16.856	476402.459624			BF8	新・普・金属標	-10591.822	-28266.362	-14.431	407911.870022			BM10	既・普・金属釘	-10591.388	-28267.952	1.265	-35758.959280			BM9	既・普・金属釘	-10590.557	-28270.375	5.739	-162243.682125			BM8	既・普・金属標	-10585.649	-28276.866	7.045	-199210.520970			1718	新・普・金属標	-10583.512	-28277.489	9.058	-256137.495362			1589	新・普・金属標	-10576.591	-28274.769	7.084	-200298.463596			1572	新・普・金属標	-10576.428	-28274.719	1.625	-45946.418375			倍 面 積						-325.273394		面 積						162.6366970		地 積						162.63	m ²	任意座標		本 測 量 に 使 用 し た 与 点 一 覧 表					図示記号	名 称	標 識	座 標	備 考	⊕	DE5	金属釘	X -10528.482	引照点	Y -28262.866	⊕	DE6	金属釘	X -10550.040	引照点	Y -28273.287	⊕	HP200	金属釘	X -10569.665	引照点	Y -28278.497
地 番		㊸ 942-20	
測点名	境界標種	X 座 標	Y 座 標	X _{n+1} -X _{n-1}	Y (X _{n+1} -X _{n-1})	
OT30	新・普・金属標	-10579.222	-28252.786	12.993	-367088.448498	
1574	新・普・金属標	-10581.467	-28242.637	-17.259	487439.671983	
1765	新・普・金属標	-10596.481	-28245.952	-14.847	419367.649344	
OZ232	新・普・金属標	-10596.314	-28248.437	0.487	-13756.988819	
OZ231	新・普・金属標	-10595.994	-28249.756	1.042	-29436.245752	
BM12	既・普・金属釘	-10595.272	-28252.855	1.534	-43339.879570	
BF9	新・普・金属標	-10594.460	-28256.153	16.050	-453511.255650	
倍 面 積						-325.496962	
面 積						162.7484810	
地 積						162.74	m ²	
地 番		㊸ 942-21	
測点名	境界標種	X 座 標	Y 座 標	X _{n+1} -X _{n-1}	Y (X _{n+1} -X _{n-1})	
1573	新・普・金属標	-10576.957	-28263.079	12.600	-356114.795400	
OT30	新・普・金属標	-10579.222	-28252.786	-17.503	494508.513358	
BF9	新・普・金属標	-10594.460	-28256.153	-13.885	392336.684405	
BM11	既・普・金属標	-10593.107	-28261.652	2.638	-74554.237976	
BF8	新・普・金属標	-10591.822	-28266.362	16.150	-456501.746300	
倍 面 積						-325.581913	
面 積						162.7909566	
地 積						162.79	m ²	
地 番		㊸ 942-22	
測点名	境界標種	X 座 標	Y 座 標	X _{n+1} -X _{n-1}	Y (X _{n+1} -X _{n-1})	
1590	新・普・金属標	-10574.966	-28272.092	-0.529	14955.936668	
1573	新・普・金属標	-10576.957	-28263.079	-16.856	476402.459624	
BF8	新・普・金属標	-10591.822	-28266.362	-14.431	407911.870022	
BM10	既・普・金属釘	-10591.388	-28267.952	1.265	-35758.959280	
BM9	既・普・金属釘	-10590.557	-28270.375	5.739	-162243.682125	
BM8	既・普・金属標	-10585.649	-28276.866	7.045	-199210.520970	
1718	新・普・金属標	-10583.512	-28277.489	9.058	-256137.495362	
1589	新・普・金属標	-10576.591	-28274.769	7.084	-200298.463596	
1572	新・普・金属標	-10576.428	-28274.719	1.625	-45946.418375	
倍 面 積						-325.273394	
面 積						162.6366970	
地 積						162.63	m ²	
任意座標	
本 測 量 に 使 用 し た 与 点 一 覧 表	
図示記号	名 称	標 識	座 標	備 考	
⊕	DE5	金属釘	X -10528.482	引照点	
			Y -28262.866	
⊕	DE6	金属釘	X -10550.040	引照点	
			Y -28273.287	
⊕	HP200	金属釘	X -10569.665	引照点	
			Y -28278.497	
作製者		熊本市東区保田窪本町4番32号 土地家屋調査士 原本尚 泰		(令和7年7月7日測量) (令和7年7月8日作製)		申請人		株式会社ルミナスホーム 代表取締役 原本栄興	

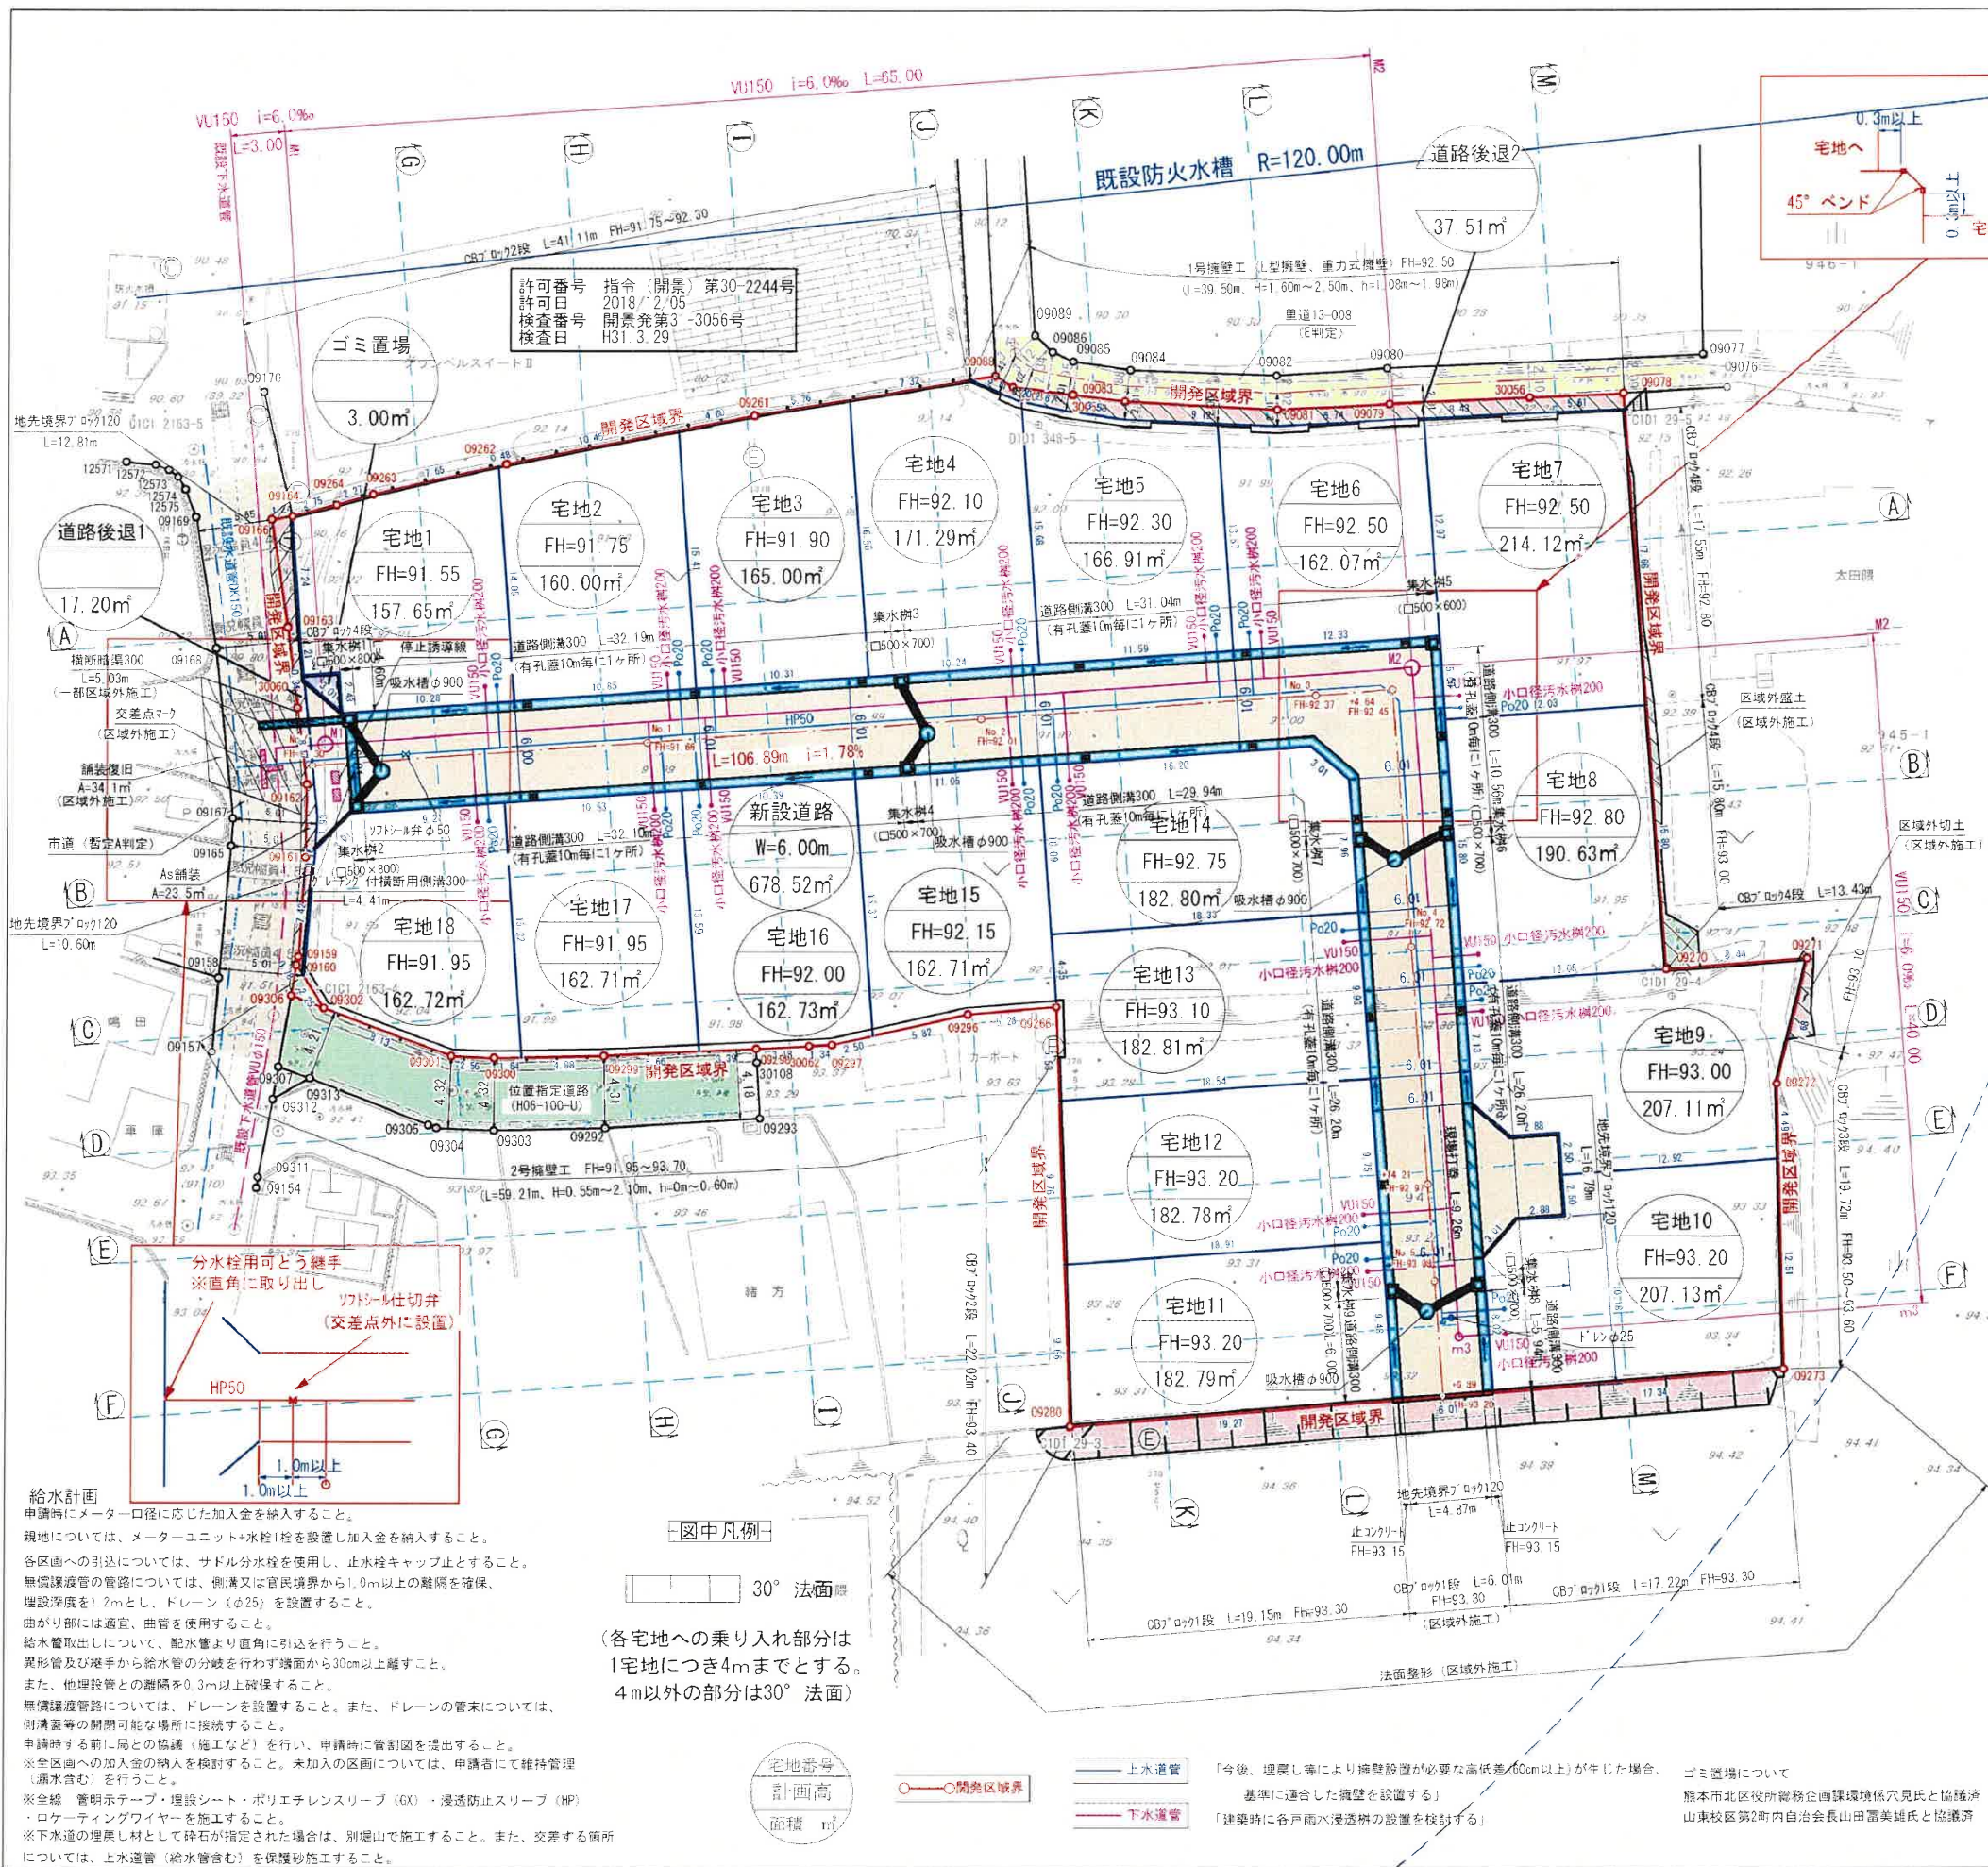

面積表			
名称	面積	割合	備考
宅地1	157.65㎡	4.02%	
宅地2	160.00㎡	4.08%	
宅地3	165.00㎡	4.21%	
宅地4	171.29㎡	4.37%	
宅地5	166.91㎡	4.26%	
宅地6	162.07㎡	4.13%	
宅地7	214.12㎡	5.46%	
宅地8	190.63㎡	4.86%	
宅地9	207.11㎡	5.28%	
宅地10	207.13㎡	5.28%	
宅地11	182.79㎡	4.66%	
宅地12	182.78㎡	4.66%	
宅地13	182.81㎡	4.66%	
宅地14	182.80㎡	4.66%	
宅地15	162.71㎡	4.15%	
宅地16	162.73㎡	4.15%	
宅地17	162.71㎡	4.15%	
宅地18	162.72㎡	4.15%	
小計	3183.96㎡	81.22%	
新設道路	678.52㎡	17.31%	熊本市管理予定
道路後退1	17.20㎡	0.44%	熊本市管理予定
道路後退2	37.51㎡	0.96%	熊本市管理予定
小計	733.23㎡	18.70%	
ゴミ置場	3.00㎡	0.08%	申請人管理予定
小計	3.00㎡	0.08%	
合計	3920.19㎡	100.00%	

最低面積 157.65㎡ ≥ 150㎡
平均面積 176.88㎡ ≥ 175㎡
用途地域: 第二種中高層住居専用地域 容積率 100%
建蔽率 60%

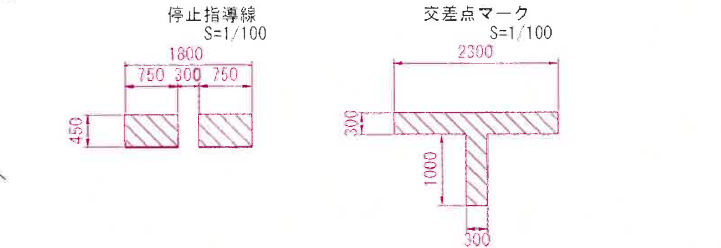

※各境界については、熊本市地籍調査にて確定済み		
図面名称	土地利用計画平面図	
縮尺	1 : 400	図番
申請地	熊本市北区植木町岩野字相田942番、945番2、945番3、966番、967番1	
申請者	株式会社ルミナスホーム	
設計者	熊本市東区保田窪本町4番32号 TEL096-284-6262 行政書士 原本 尚 泰	