


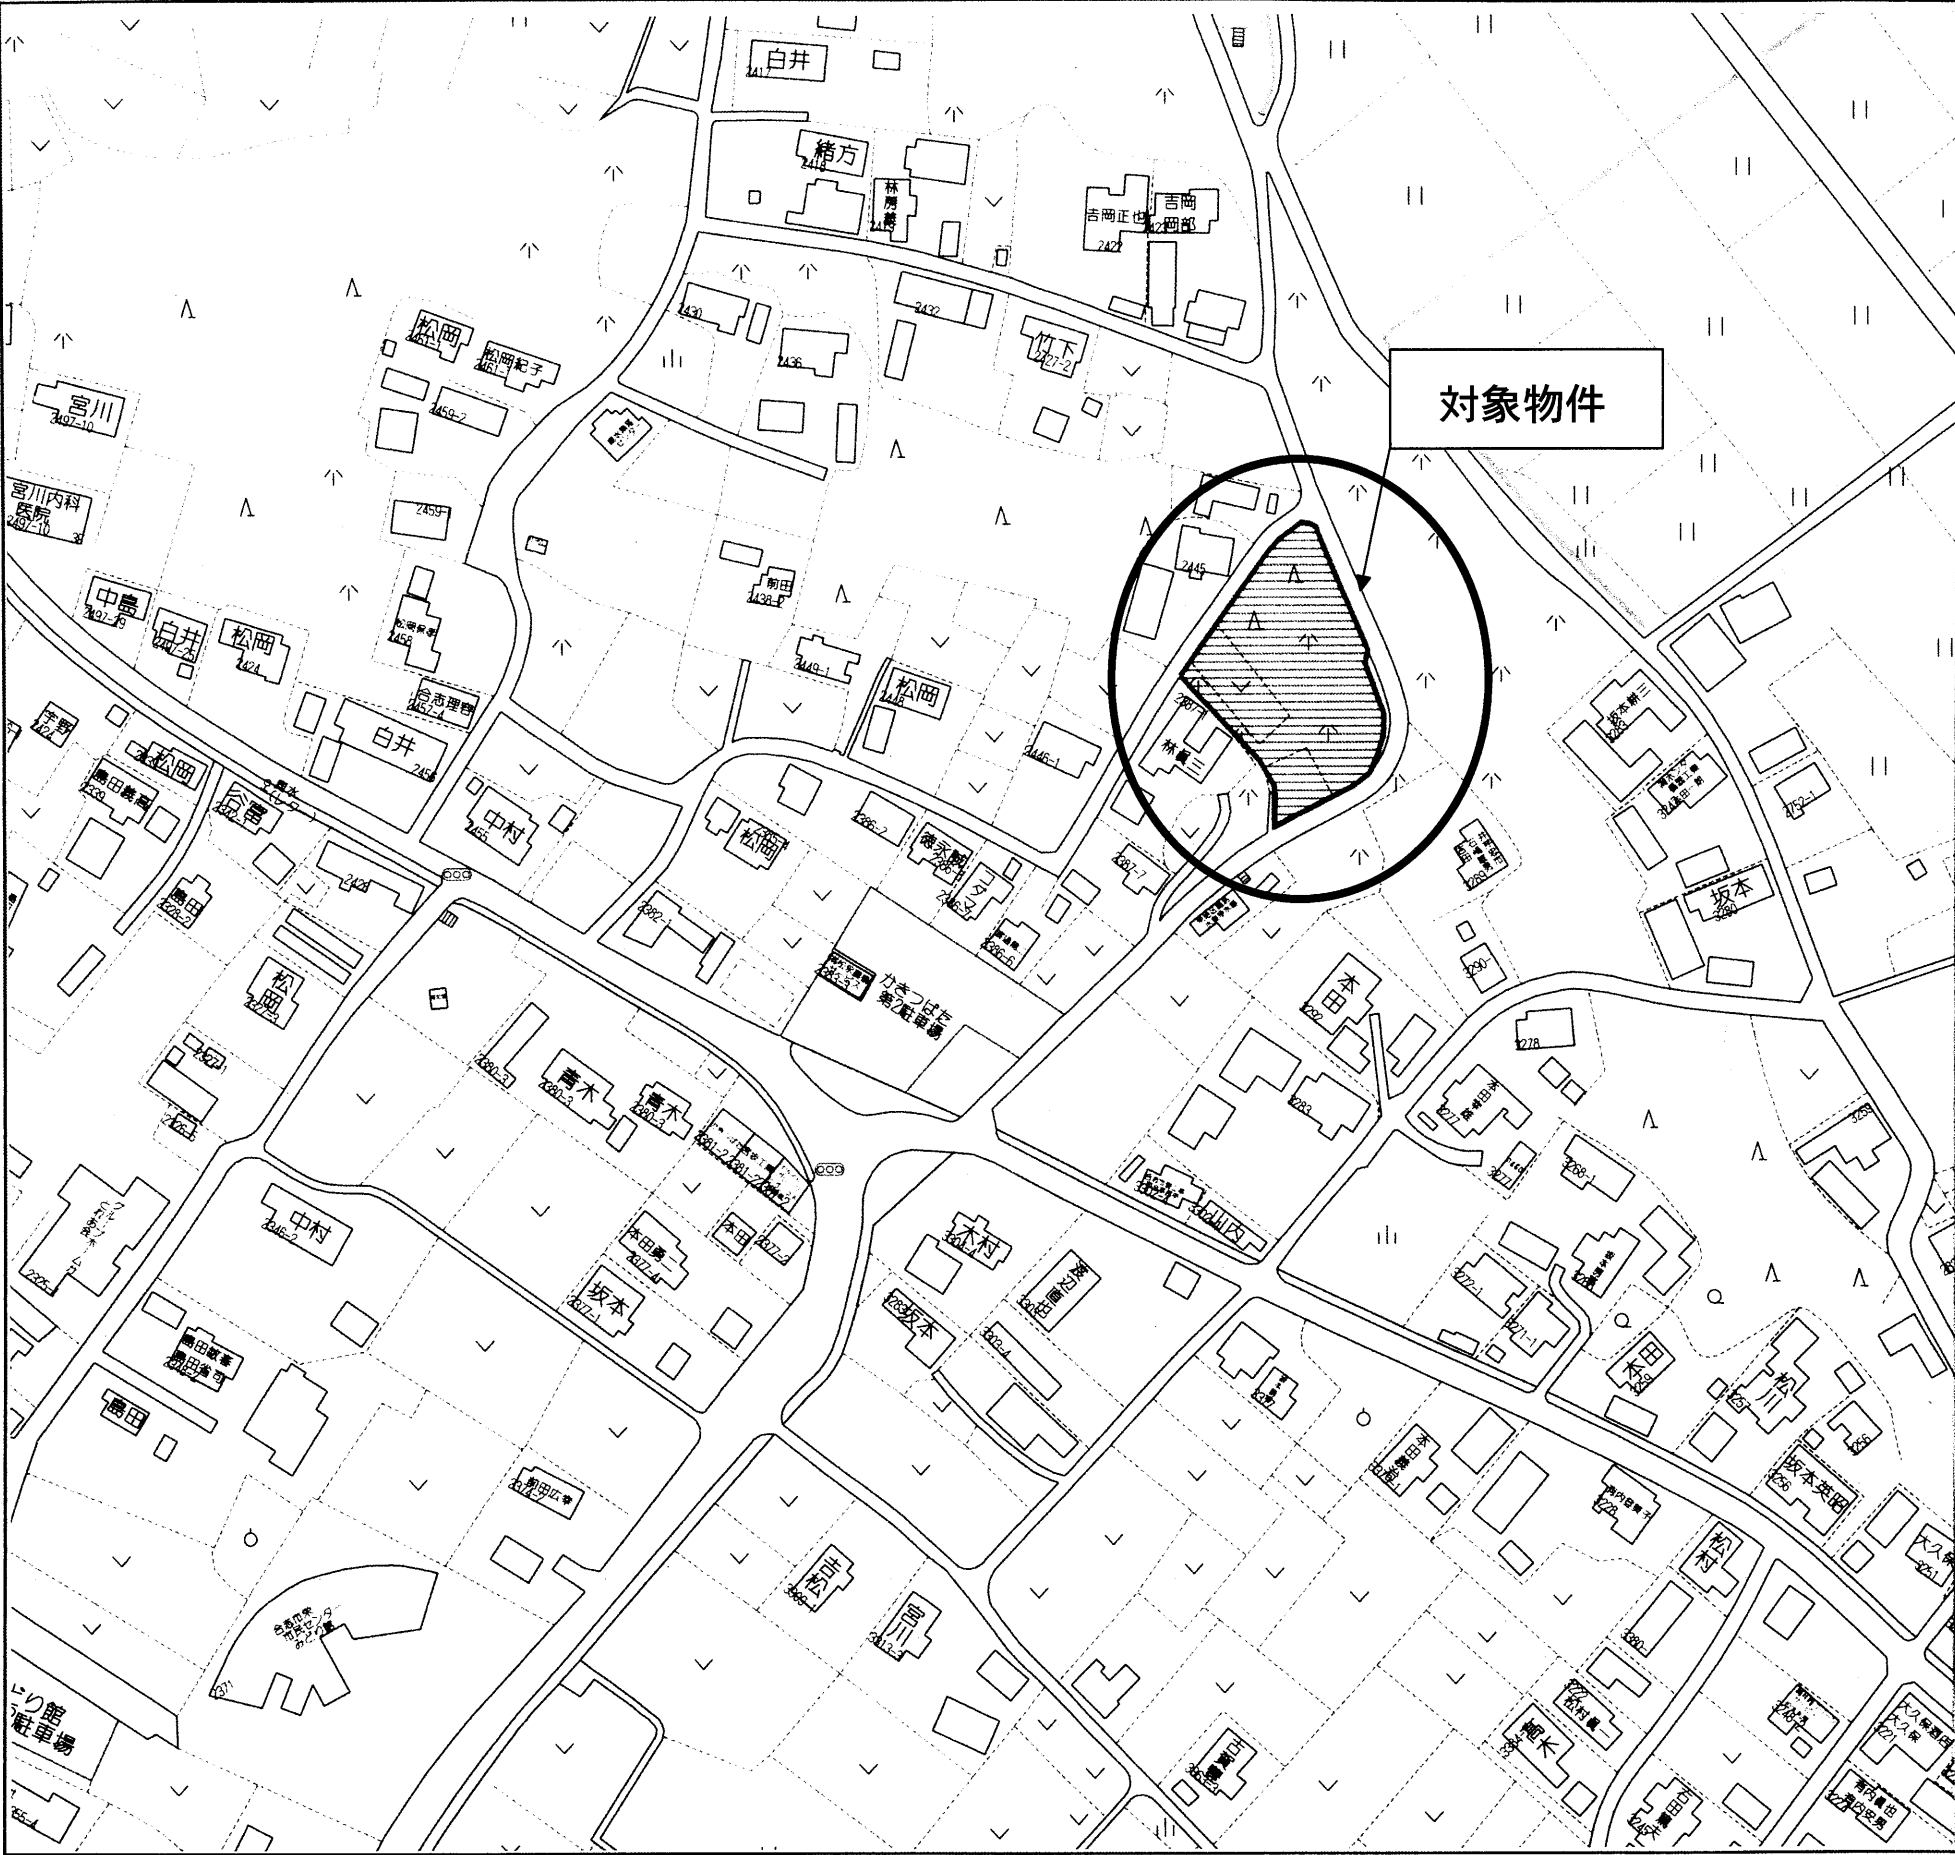

種 別	売 地		
価 格	2,500万円	3.3㎡ 単 価	
		3.73 万円	
所在地	合志市栄字六郎2389-1,2390-1,2391-1,2392		
交 通	「平島」バス停 徒歩約 8 分		
土 地 面 積	1. 公簿 4筆合計 2,206㎡(667.31坪)		
	2. 実測 4筆合計 2,219.74㎡(671.47坪)		
私道負担	無		
土地権利	所有権		
都市計画	市街化調整区域(集落内開発区域)		
地 目	山林	用途地域	—
建ぺい率	70%	容積率	200%
他の法令制限			
接道状況	北西側 公道 幅員 4.1 m 北東・南東側 公道 幅員 4.5 ～ 7.3 m		
設 備	上下水道・・・前面道路配管有り（引込み無し）		
引渡条件	現況渡し		
現 況	更 地	引渡し	相 談
小学校	合志小学校	中学校	合志中学校
備 考	※買主にて、希望する用途(建築物の建築等)に応じた調査を行 い、許認可等を取得する必要があります。		

有限会社 クリエイト

熊本県知事(8)第3505号
TEL:096-385-7759 FAX:096-387-3117
〒862-0925 熊本市東区保田窪本町4番32号
E-mail:info@create-toho.com

取引態様	媒 介	手数料	
情報公開日		物件番号	




対象地

280m

合志市栄字六郎

求積図

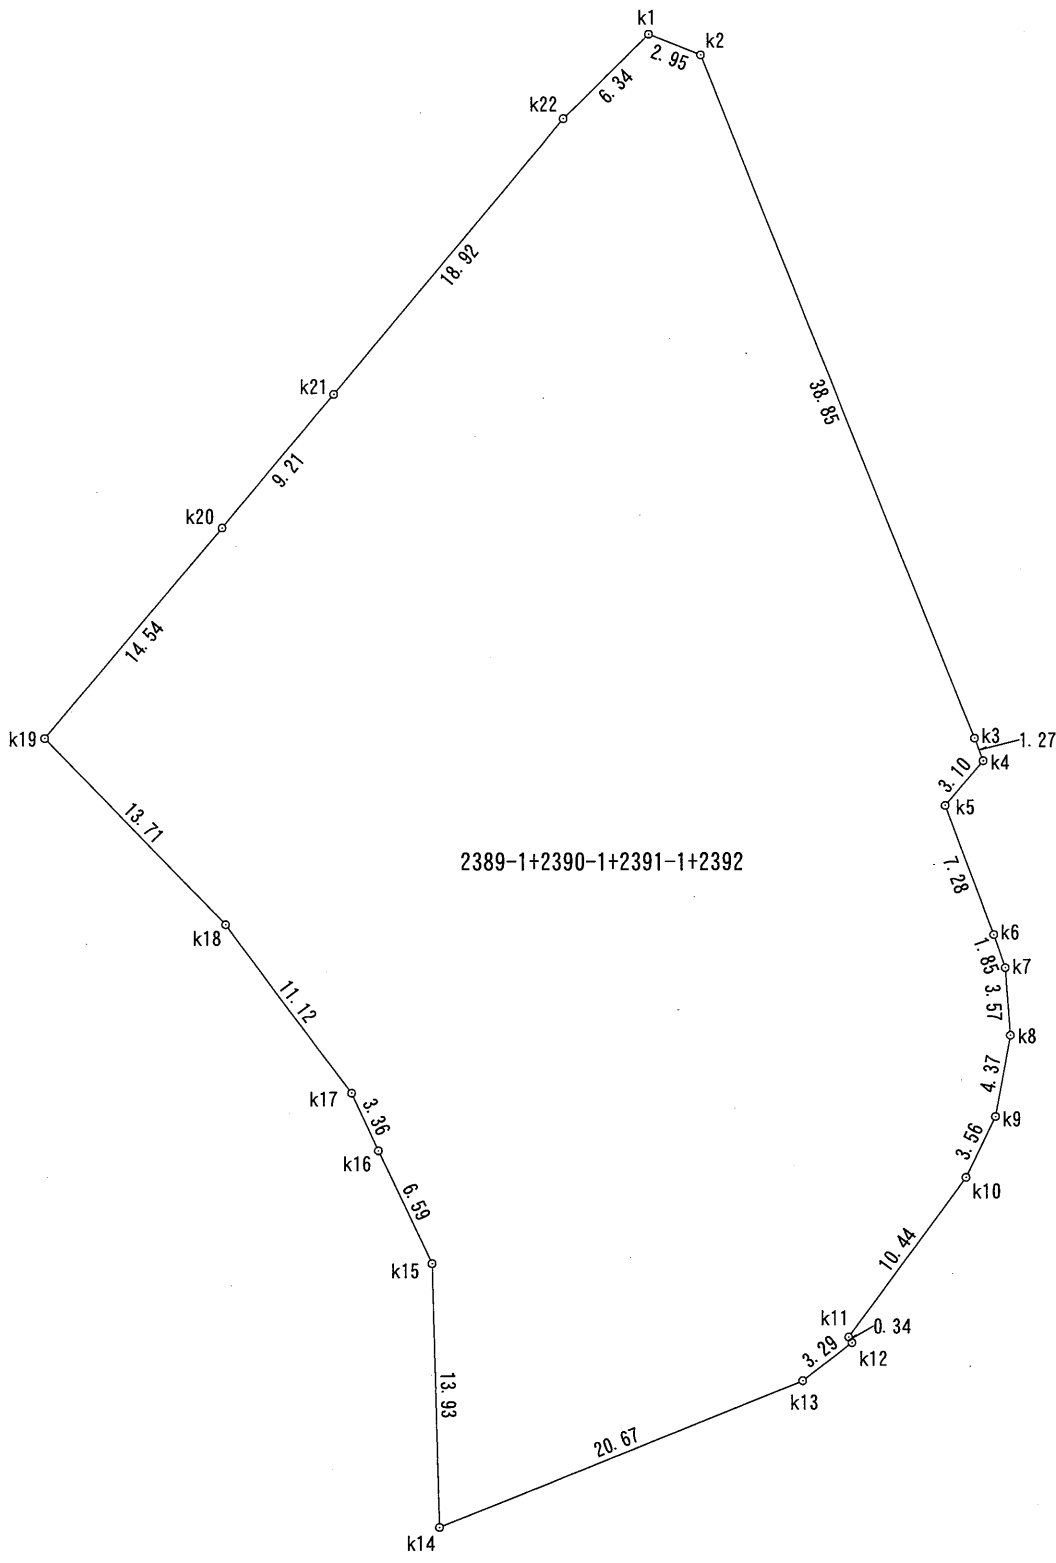

1/400

求積表

地 番	2389-1+2390-1+2391-1+2392			
N0	Xn	Yn	Yn+1-Yn-1	Xn・(Yn+1-Yn-1)
k1	-10637.950	-21157.126	7.280	-77444.276000
k2	-10639.045	-21154.379	17.142	-182374.509390
k3	-10675.131	-21139.984	14.849	-158515.020219
k4	-10676.323	-21139.530	-1.550	16548.300650
k5	-10678.688	-21141.534	0.538	-5745.134144
k6	-10685.516	-21138.992	3.148	-33638.004368
k7	-10687.269	-21138.386	0.877	-9372.734913
k8	-10690.838	-21138.115	-0.523	5591.308274
k9	-10695.135	-21138.909	-2.343	25058.701305
k10	-10698.349	-21140.458	-7.728	82676.841072
k11	-10706.774	-21146.637	-6.009	64337.004966
k12	-10707.074	-21146.467	-2.442	26146.674708
k13	-10709.079	-21149.079	-21.785	233297.286015
k14	-10716.808	-21168.252	-19.557	209588.614056
k15	-10702.875	-21168.636	-3.206	34313.417250
k16	-10696.914	-21171.458	-4.238	45333.521532
k17	-10693.860	-21172.874	-8.079	86395.694940
k18	-10684.951	-21179.537	-16.201	173106.891151
k19	-10675.097	-21189.075	-0.172	1836.116684
k20	-10663.975	-21179.709	15.291	-163062.841725
k21	-10656.919	-21173.784	18.050	-192357.387950
k22	-10642.392	-21161.659	16.658	-177280.965936
合 計				4439.497958
合 計 面 積				2219.7489790
地 積				2219.74 m ²