

地番	3529-3乃至3529-7	地積測量図
土地の所在	菊池郡大津町大字杉水字下木迫	

求積表



地番		① 3529-3				
測点名	境界標種	X座標	Y座標	$X_{n+1}-X_n-1$	$Y(X_{n+1}-X_n-1)$	
868	既・普・金属標	-11433.485	-14136.722	-8.659	122409.875798	
2920	新・普・金属標	-11433.495	-14136.733	7.485	-105813.446505	
NZ2	新・普・金属標	-11426.000	-14149.322	13.829	-195670.973938	
2919	新・普・金属標	-11419.666	-14159.944	13.586	-192376.999184	
861	既・普・金属標	-11412.414	-14172.068	-5.170	73269.591560	
864	座標管理	-11424.836	-14151.230	-21.071	298180.567330	
倍面積						-1.384939
面積						0.6924695
地積						0.69 m ²

地番		② 3529-4				
測点名	境界標種	X座標	Y座標	$X_{n+1}-X_n-1$	$Y(X_{n+1}-X_n-1)$	
884	新・普・金属標	-11433.392	-14168.125	-12.856	182145.415000	
526	新・普・金属標	-11432.522	-14169.584	5.430	-76940.841120	
880	既・普・金属標	-11427.962	-14177.235	20.108	-285075.841380	
861	既・普・金属標	-11412.414	-14172.068	8.296	-117571.476128	
2919	新・普・金属標	-11419.666	-14159.944	-20.978	297047.305232	
倍面積						-395.438396
面積						197.7191980
地積						197.71 m ²

地番		③ 3529-5				
測点名	境界標種	X座標	Y座標	$X_{n+1}-X_n-1$	$Y(X_{n+1}-X_n-1)$	
887	新・普・金属標	-11439.724	-14157.503	7.392	-104652.262176	
NZ2	新・普・金属標	-11426.000	-14149.322	20.058	-283807.100676	
2919	新・普・金属標	-11419.666	-14159.944	-7.392	104670.306048	
884	新・普・金属標	-11433.392	-14168.125	-20.058	284184.251250	
倍面積						395.194446
面積						197.5972230
地積						197.59 m ²

地番		④ 3529-6				
測点名	境界標種	X座標	Y座標	$X_{n+1}-X_n-1$	$Y(X_{n+1}-X_n-1)$	
2920	新・普・金属標	-11433.495	-14136.733	-17.236	243660.729988	
MR5	既・普・金属標	-11443.236	-14146.976	-11.478	162378.990528	
1007	新・普・金属標	-11444.973	-14148.479	0.806	-11403.674074	
556	新・普・金属標	-11442.430	-14151.417	5.118	-72426.952206	
517	新・普・金属標	-11439.855	-14157.283	2.706	-38309.607798	
887	新・普・金属標	-11439.724	-14157.503	13.855	-196152.204065	
NZ2	新・普・金属標	-11426.000	-14149.322	6.229	-88136.126738	
倍面積						-388.844365
面積						194.4221825
地積						194.42 m ²

地番		⑤ 3529-7				
測点名	境界標種	X座標	Y座標	$X_{n+1}-X_n-1$	$Y(X_{n+1}-X_n-1)$	
MR5	既・普・金属標	-11443.236	-14146.976	1.362	-19268.181312	
1007	新・普・金属標	-11444.973	-14148.479	-3.099	43846.136421	
MR4	新・普・金属標	-11446.335	-14146.904	1.737	-24573.172248	
倍面積						4.782861
面積						2.3914305
地積						2.39 m ²

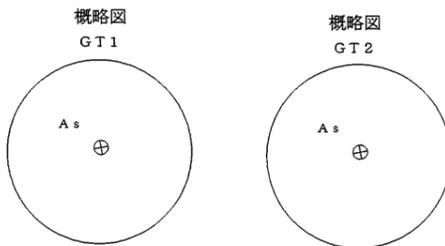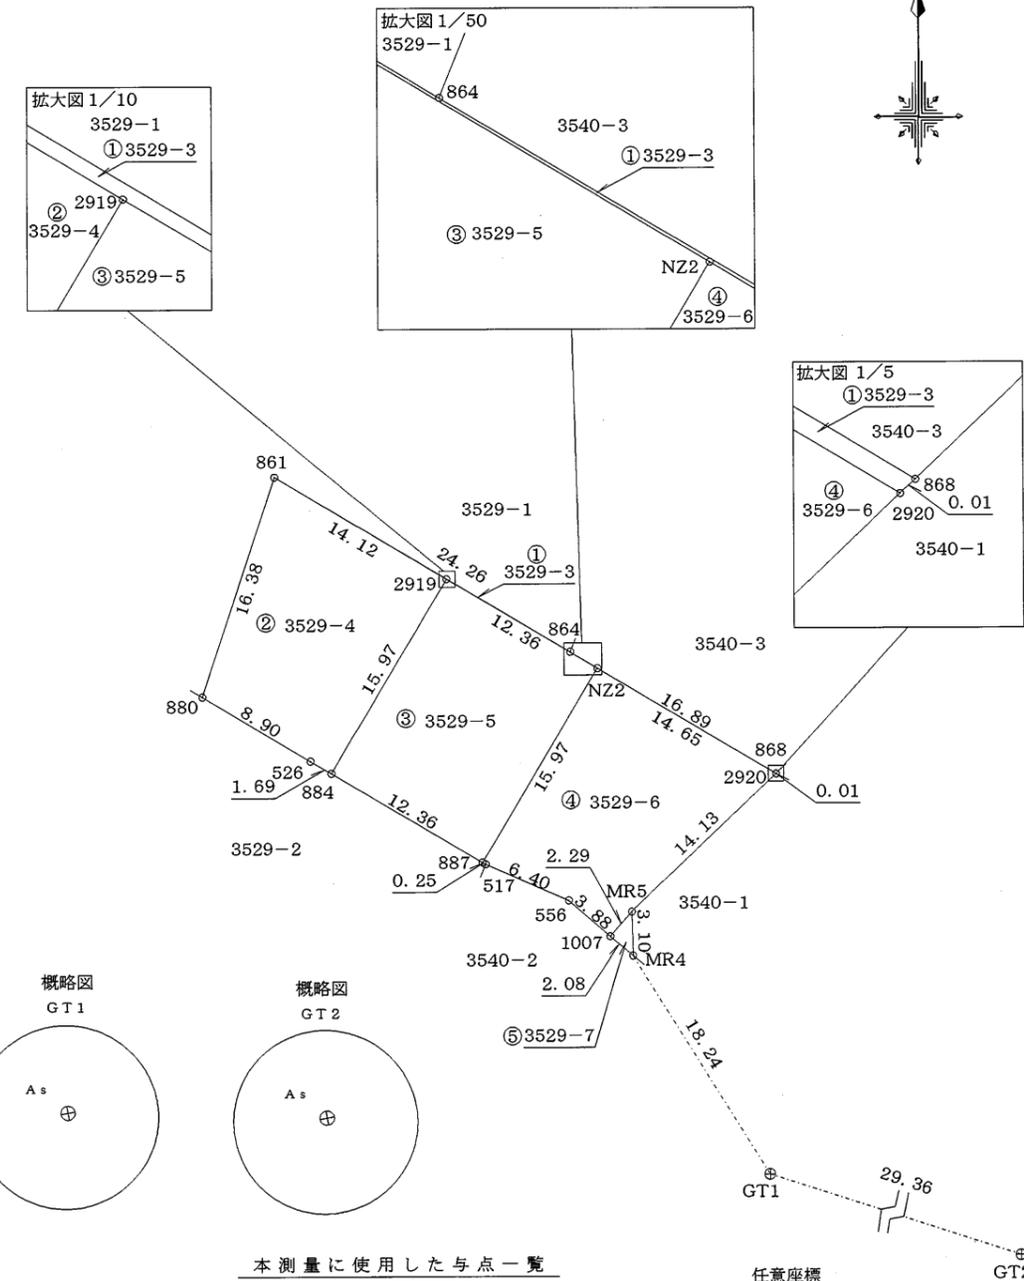



本測量に使用した点一覧

点名	杭種	X座標	Y座標	備考
GT1	金属釘	-11461.833	-14137.281	
GT2	金属釘	-11470.900	-14109.352	

作製者 熊本市東区保田窪本町4番32号
土地家屋調査士 原本尚泰
(令和8年2月10日測量)
(令和8年2月10日作製)

申請人 株式会社ルミナスホーム 代表取締役 原本栄興
1/500

土地利用 造成, 給排水計画平面図

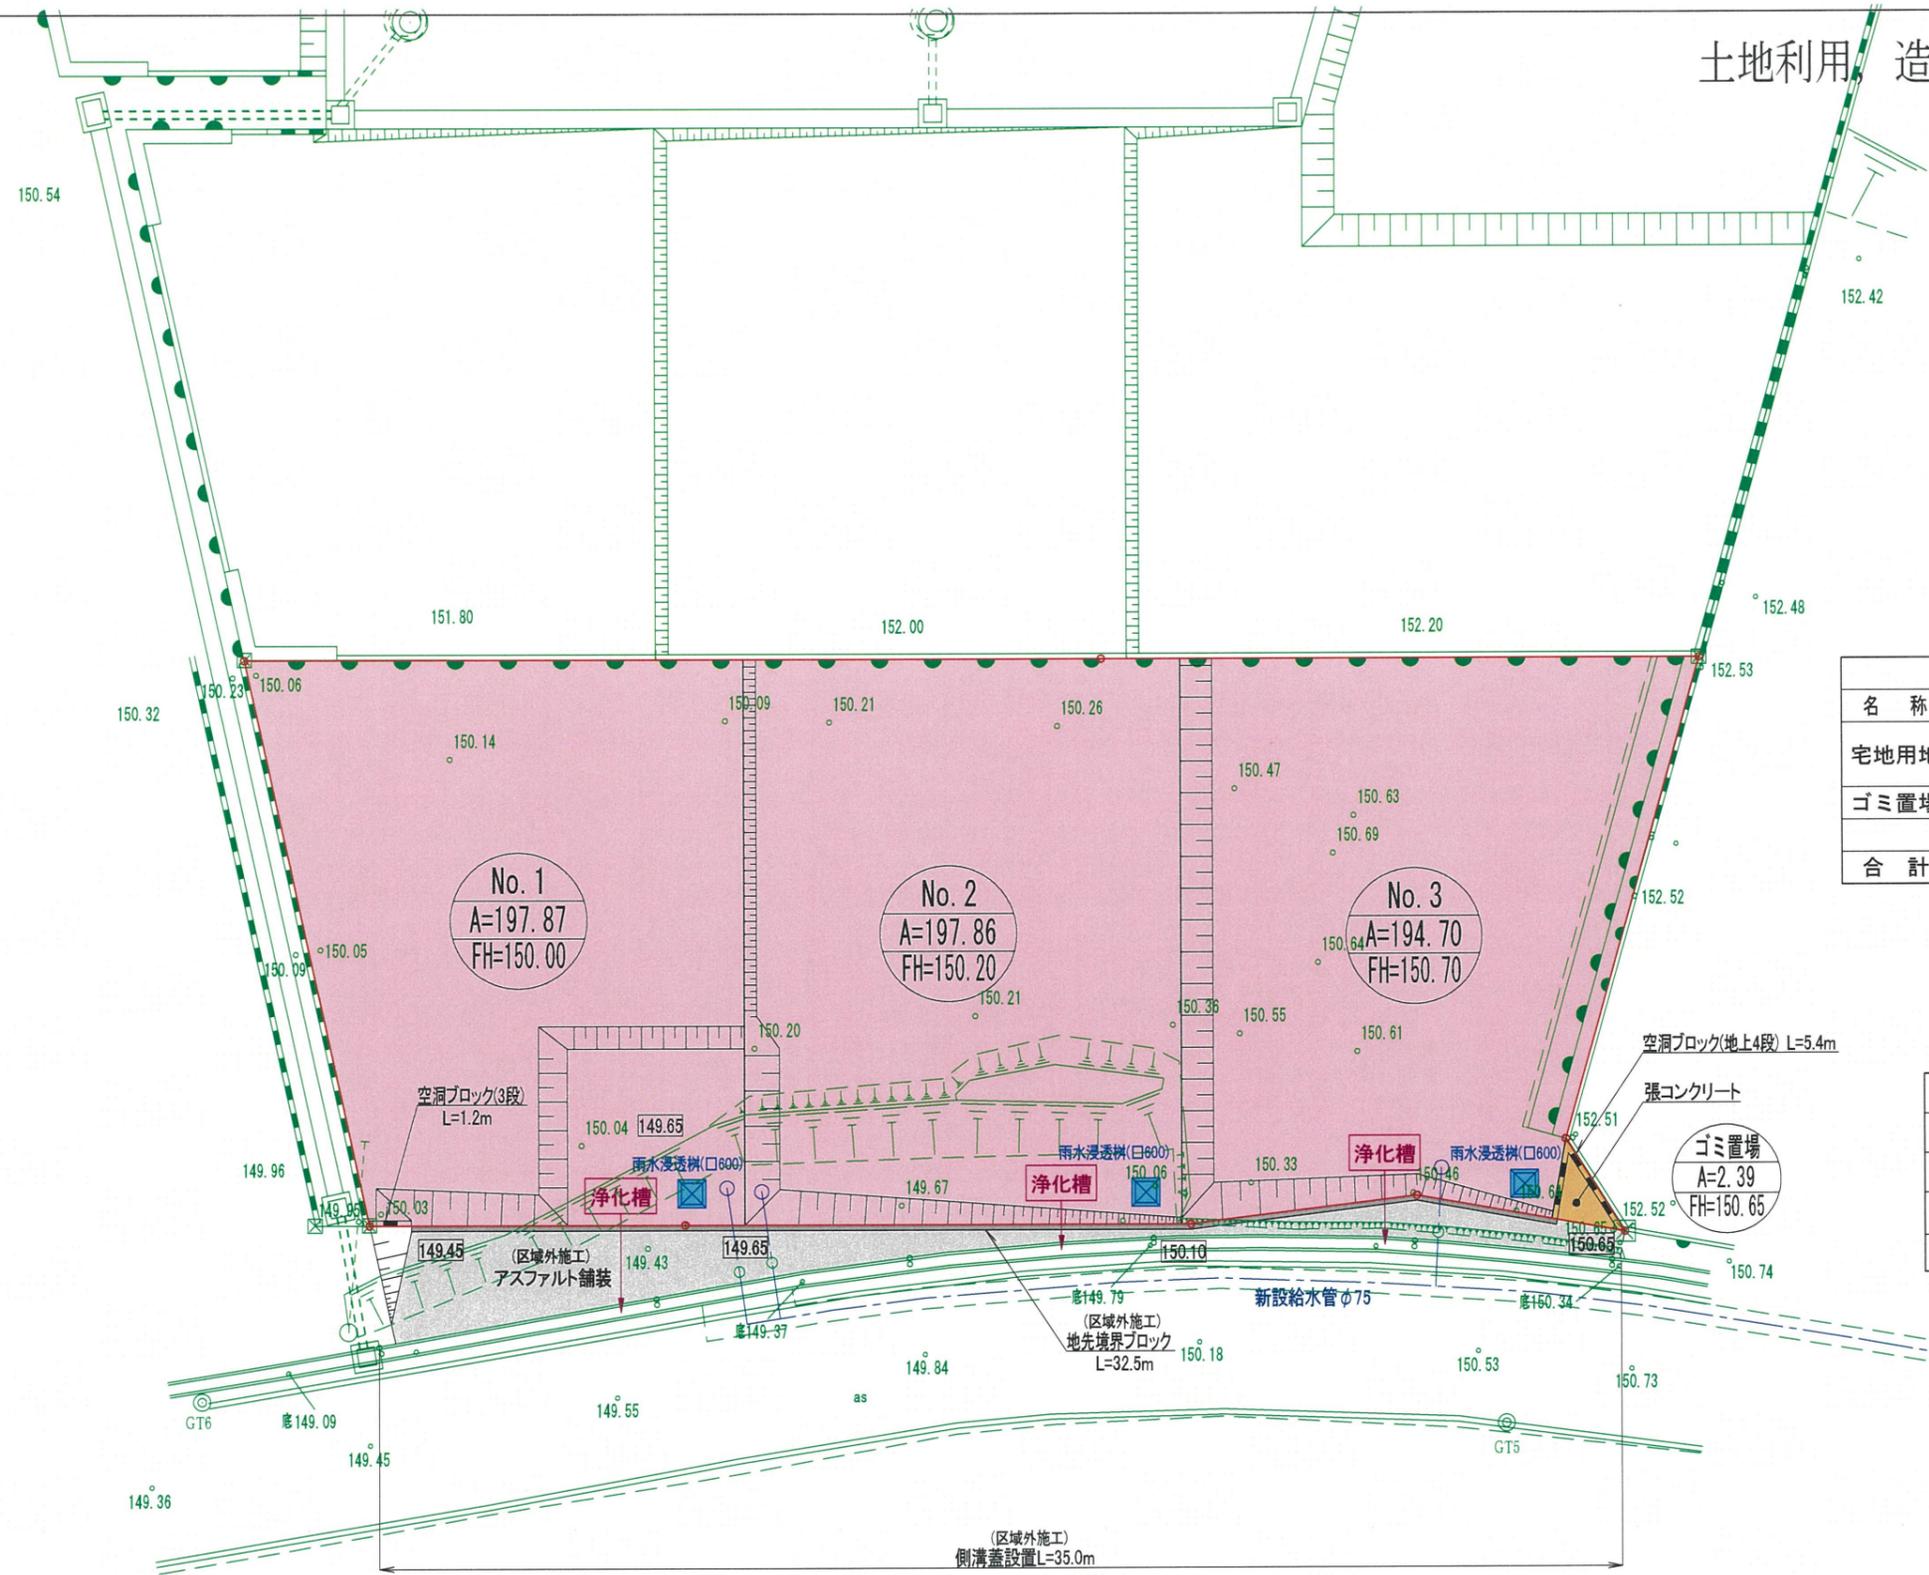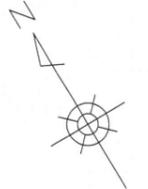

名称	面積 (㎡)	比率 (%)	色別	備考
宅地用地	590.43	99.60		3区画 平均196㎡
ゴミ置場	2.39	0.40		
合計	592.82	100.0		

記号	名称	摘要
[Red outline]	開発区域	
[Blue dashed line with circle]	引込給水 (φ20)	
[Red arrow]	浄化槽処理水	
[Blue square]	雨水浸透樹 (口600)	3基

工事名	(仮称) 大津町杉水宅地造成工事		
所在	菊池郡大津町大字杉水		
図面名称	土地利用, 造成, 給排水計画平面図		
用紙・縮尺	A3・S=1:200	作成月日	令和7年10月
事業主	(有)クリエイト	図面番号	2
株式会社萩尾測量設計 熊本県菊池郡大津町大字大字289-3 電話 098 (293) 8343			