

YOKA TOWN
よかタウンの
デザイン住宅新築
分譲住宅
全1棟



北区明德町2期

価格
2,898 (税込)
万円

現地



カーナビセット

熊本市北区明德町1308の
東側付近

教育施設

- 川上小学校 … 徒歩約18分(約1400m)
- 北部中学校 … 徒歩約20分(約1600m)

商業施設

- ドラッグストアコスモス 植木南店
… 徒歩約12分(約900m)

その他

- ふじた内科外科クリニック
… 徒歩約25分(約2000m)

フラット35S対応(金利Aプラン)
※申請には別途費用がかかります

14号棟

価格 **2,898** (税込)
万円

土地面積: 150.84㎡ (約45.62坪)
建物面積: 108.68㎡ (約32.87坪)
建築確認番号: 第R07SHC121872号

4LDK



1F: 56.51㎡

2F: 52.17㎡



物件概要

- 所在地/熊本県熊本市北区明德町上市原1278番17、3 □交通/産交バス「向坂」徒歩3分、植木駅 徒歩28分
- 総戸数/1棟 □販売棟数/1棟 □販売価格(税込み)/2,898万円 □接道状況/東/5.024m公道
- 敷地面積/150.84㎡(約45.62坪) □建物面積/108.68㎡(約32.87坪) □地目/宅地、雑種地
- 建蔽率/60% □容積率/150% □私道負担/無し □その他の地域/法第22条区域、宅地造成等工事規制区域
- 都市計画/市街化区域 □用途地域/第一種中高層住居専用地域 □間取り/4LDK □取引形態/売主
- 建物構造/木造アスファルトシングル葺2階建て □完成年月/令和8年3月上旬予定 □入居予定/令和8年4月上旬以降予定
- 設備/公営上下水道、個別プロパンガス、個別桟
- 特記事項/網戸・照明器具・カーテンレール・CATV等は別途注文となります。図面と現況が異なる場合は現況優先となります。



14号棟完成イメージ
(現況と異なる場合がございます)



デザインの
よかタウン
YOKATOWN

株式会社よかタウン

本社 〒813-0062 福岡県福岡市東区松島6-6-33
宅地建物取引業免許:国土交通大臣(1)第009900号
一般建設業:国土交通大臣 許可(般-4)第28717号
(公社)熊本県宅地建物取引業協会会員
(一社)九州不動産公正取引協議会加盟

YKT戸建分譲事業部 熊本営業所

〒862-0962 熊本県熊本市南区田迎3丁目12-3
営業時間/9:00~18:00 定休/火曜日・水曜日
TEL / 096-237-7621 FAX / 096-237-7622
担当者番号 / 松本(洗):070-8780-4500
杉山:090-3723-2160

手数料: 当方不払い
広告掲載不可

取引形態

売主

担当

1課


戸建て用地
買取強化中!!

客付会社様へ

ご案内の際には必ず事前にご連絡をお願い致します。

広告有効期限 2025年12月14日

地積測量図

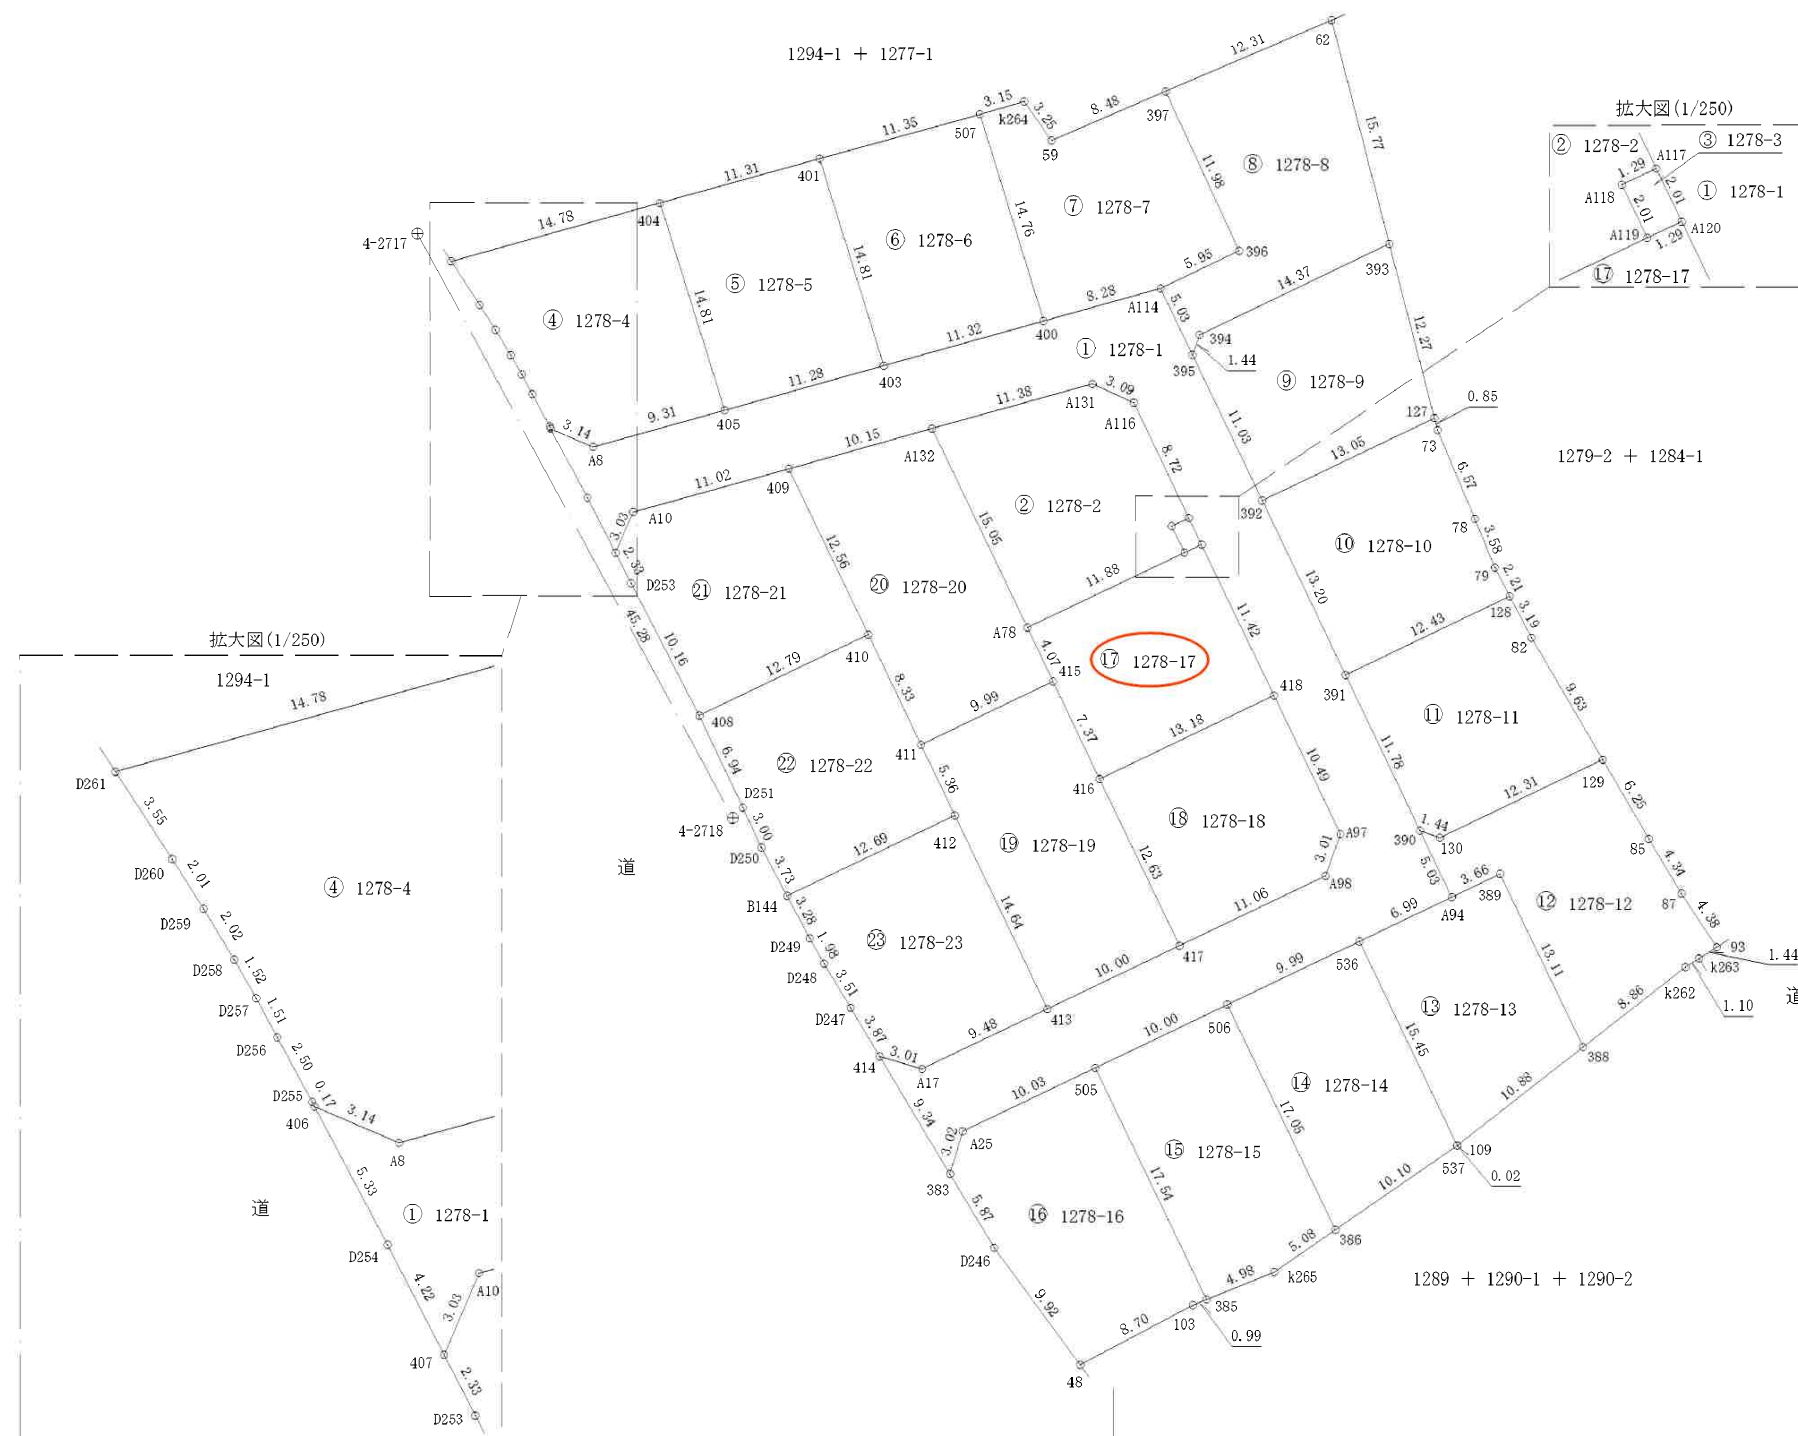
$$(1/5)$$

1 / 500

平面直角座標系Ⅱ系

求積表

地 番		① 1278-1				
測点名	境界標種	X 座 標	Y 座 標	X _{n+1} -X _{n-1}	Y (X _{n+1} -X _{n-1})	
406	新・普・金属標	-13181.010	-28270.809	3.476	-98269.332084	
A8	新・普・金属標	-13182.251	-28267.922	1.263	-35702.385486	
405	新・普・金属標	-13179.747	-28258.947	5.534	-156385.012698	
403	新・普・金属標	-13176.717	-28248.076	6.086	-171917.790536	
400	新・普・金属標	-13173.661	-28237.175	5.282	-149148.758350	
A114	新・普・金属標	-13171.435	-28229.193	-2.306	65096.519058	
395	新・普・金属標	-13175.967	-28227.010	-14.483	408811.785830	
392	新・普・金属標	-13185.918	-28222.250	-21.861	616966.607250	
391	新・普・金属標	-13197.828	-28216.557	-22.536	635888.328552	
390	新・普・金属標	-13208.454	-28211.472	-15.164	427798.761408	
A94	新・普・金属標	-13212.992	-28209.302	-7.556	213149.485912	
536	新・普・金属標	-13216.010	-28215.608	-7.329	206792.191032	
506	新・普・金属標	-13220.321	-28224.624	-8.640	243860.751360	
505	新・普・金属標	-13224.650	-28233.642	-8.661	244531.573362	
A25	新・普・金属標	-13228.982	-28242.698	-7.234	204307.677332	
383	新・普・金属標	-13231.884	-28243.560	5.119	-144578.783640	
414	新・普・金属標	-13223.863	-28248.357	7.158	-202201.739406	
A17	新・普・金属標	-13224.726	-28245.468	3.232	-91289.352376	
413	新・普・金属標	-13220.631	-28236.915	8.410	-237472.455150	
417	新・普・金属標	-13216.316	-28227.891	9.096	-256760.896536	
A98	新・普・金属標	-13211.535	-28217.911	7.626	-215189.789286	
A97	新・普・金属標	-13208.690	-28216.912	12.311	-347378.403632	
418	新・普・金属標	-13199.224	-28221.450	19.771	-557966.287950	
A120	新・普・金属標	-13188.919	-28226.382	12.117	-342019.070694	
A117	新・普・金属標	-13187.107	-28227.251	9.686	-273409.153186	
A116	新・普・金属標	-13179.233	-28231.012	9.149	-258285.528788	
A131	新・普・金属標	-13177.958	-28233.829	-1.776	50143.280304	
A132	新・普・金属標	-13181.009	-28244.792	-5.783	163339.632136	
409	新・普・金属標	-13183.741	-28254.575	-5.688	160712.022600	
A10	新・普・金属標	-13186.697	-28265.195	-5.741	162270.484495	
407	新・普・金属標	-13189.482	-28266.390	0.970	-27418.398300	
D254	新・普・金属標	-13185.727	-28268.316	8.472	-239489.173152	
倍 面 積		-1213.210819				
面 積		606.6054095				
地 積		606.60 m ²				

地 番		② 1278-2				
測点名	境界標種	X 座 標	Y 座 標	X _{n+1} -X _{n-1}	Y (X _{n+1} -X _{n-1})	
A132	新・普・金属標	-13181.009	-28244.792	-16.631	469739.135752	
A78	新・普・金属標	-13194.589	-28238.283	-8.461	238924.112463	
A119	新・普・金属標	-13189.470	-28227.555	6.931	-195645.183705	
A118	新・普・金属標	-13187.658	-28228.425	2.363	-66703.768275	
A117	新・普・金属標	-13187.107	-28227.251	8.425	-237814.589675	
A116	新・普・金属標	-13179.233	-28231.012	9.149	-258285.528788	
A131	新・普・金属標	-13177.958	-28233.829	-1.776	50143.280304	
倍 面 積		357.458076				
面 積		178.7290380				
地 積		178.72 m ²				

地番	1278-1乃至1278-23	地 積 測 量 図
土地の所在	熊本市北区明徳町字上市原	

地 番		③ 1278-3				
測点名	境界標種	X 座 標	Y 座 標	X _{n+1} -X _{n-1}	Y (X _{n+1} -X _{n-1})	
A117	新・普・金属標	-13187.107	-28227.251	1.261	-35594.563511	
A118	新・普・金属標	-13187.658	-28228.425	-2.363	66703.768275	
A119	新・普・金属標	-13189.470	-28227.555	-1.261	35594.946855	
A120	新・普・金属標	-13188.919	-28226.382	2.363	-66698.940666	
倍 面 積		5.210953				
面 積		2.6054765				
地 積		2.60 m ²				

地 番		④ 1278-4				
測点名	境界標種	X 座 標	Y 座 標	X _{n+1} -X _{n-1}	Y (X _{n+1} -X _{n-1})	
D261	新・普・金属標	-13169.582	-28277.609	6.948	-196472.827332	
404	新・普・金属標	-13165.609	-28263.368	-10.165	287297.135720	
405	新・普・金属標	-13179.747	-28258.947	-16.642	470285.395974	
A8	新・普・金属標	-13182.251	-28267.922	-1.263	35702.385486	
406	新・普・金属標	-13181.010	-28270.809	1.399	-39550.861791	
D255	新・普・金属標	-13180.852	-28270.892	2.362	-66775.846904	
D256	新・普・金属標	-13178.648	-28272.081	3.538	-100026.622578	
D257	新・普・金属標	-13177.314	-28272.798	2.656	-75092.551488	
D258	新・普・金属標	-13175.992	-28273.552	3.054	-86347.427808	
D259	新・普・金属標	-13174.260	-28274.597	3.435	-97123.240695	
D260	新・普・金属標	-13172.557	-28275.670	4.678	-132273.584260	
倍 面 積		-378.045676				
面 積		189.0228380				
地 積		189.02 m ²				

地 番		⑤ 1278-5				
測点名	境界標種	X 座 標	Y 座 標	X _{n+1} -X _{n-1}	Y (X _{n+1} -X _{n-1})	
404	新・普・金属標	-13165.609	-28263.368	17.179	-485536.398872	
401	新・普・金属標	-13162.568	-28252.466	-11.108	313828.392328	
403	新・普・金属標	-13176.717	-28248.076	-17.179	485273.697604	
405	新・普・金属標	-13179.747	-28258.947	11.108	-313900.383276	
倍 面 積		-334.692216				
面 積		167.3461080				
地 積		167.34 m ²				

地 番		⑥ 1278-6				
測点名	境界標種	X 座 標	Y 座 標	X _{n+1} -X _{n-1}	Y (X _{n+1} -X _{n-1})	
401	新・普・金属標	-13162.568	-28252.466	17.166	-484981.831356	
507	新・普・金属標	-13159.551	-28241.521	-11.093	313283.192453	
400	新・普・金属標	-13173.661	-28237.175	-17.166	484719.346050	
403	新・普・金属標	-13176.717	-28248.076	11.093	-313355.907068	
倍 面 積		-335.199921				
面 積		167.5999605				
地 積		167.59 m ²				

作成者

熊本市東区保田窪本町4番32号
土地家屋調査士 原本尚 泰

(令和7年2月21日測量)
(令和7年2月22日作製)

申請人

株式会社ルミナスホーム 代表取締役 原本栄興

縮尺

平面直角座標系Ⅱ系

地 番		㊦ 1278-7			
測点名	境界標種	X 座 標	Y 座 標	X _{n+1} -X _{n-1}	Y (X _{n+1} -X _{n-1})
507	新・普・金属標	-13159.551	-28241.521	14.993	-423425.124353
k264	新・普・金属標	-13158.668	-28238.488	-1.784	50377.462592
59	新・普・金属標	-13161.335	-28236.631	0.682	-19257.382342
397	新・普・金属標	-13157.986	-28228.832	-7.534	212676.020288
396	新・普・金属標	-13168.869	-28223.815	-13.449	379582.087935
A114	新・普・金属標	-13171.435	-28229.193	-4.792	135274.292856
400	新・普・金属標	-13173.661	-28237.175	11.884	-335570.587700
倍 面 積		-343.230724			
面 積		171.6153620			
地 積		171.61 m ²			

地 番		㊦ 1278-8			
測点名	境界標種	X 座 標	Y 座 標	X _{n+1} -X _{n-1}	Y (X _{n+1} -X _{n-1})
397	新・普・金属標	-13157.986	-28228.832	15.742	-444378.273344
62	新・普・金属標	-13153.127	-28217.518	-10.415	293885.449970
393	新・普・金属標	-13168.401	-28213.559	-21.473	605829.752407
394	新・普・ブラ杭	-13174.600	-28226.528	-7.566	213561.910848
395	新・普・金属標	-13175.967	-28227.010	3.165	-89338.486650
A114	新・普・金属標	-13171.435	-28229.193	7.098	-200370.811914
396	新・普・金属標	-13168.869	-28223.815	13.449	-379582.087935
倍 面 積		-392.546618			
面 積		196.2733090			
地 積		196.27 m ²			

地 番		㊦ 1278-9			
測点名	境界標種	X 座 標	Y 座 標	X _{n+1} -X _{n-1}	Y (X _{n+1} -X _{n-1})
393	新・普・金属標	-13168.401	-28213.559	5.682	-160309.442238
394	新・普・ブラ杭	-13174.600	-28226.528	-7.566	213561.910848
395	新・普・金属標	-13175.967	-28227.010	-11.318	319473.299180
392	新・普・金属標	-13185.918	-28222.250	-4.315	121779.008750
127	新・普・金属標	-13180.282	-28210.480	17.517	-494162.978160
倍 面 積		341.798380			
面 積		170.8991900			
地 積		170.89 m ²			

地 番		㊦ 1278-10			
測点名	境界標種	X 座 標	Y 座 標	X _{n+1} -X _{n-1}	Y (X _{n+1} -X _{n-1})
392	新・普・金属標	-13185.918	-28222.250	17.546	-495187.598500
127	新・普・金属標	-13180.282	-28210.480	4.809	-135664.198320
73	新・普・金属標	-13181.109	-28210.266	-6.888	194312.312208
78	新・普・金属標	-13187.170	-28207.721	-9.382	264644.838422
79	新・普・金属標	-13190.491	-28206.369	-5.288	149155.279272
128	新・普・金属標	-13192.458	-28205.343	-7.337	206942.601591
391	新・普・金属標	-13197.828	-28216.557	6.540	-184536.282780
倍 面 積		-333.048107			
面 積		166.5240535			
地 積		166.52 m ²			

※ブラ杭・・・プラスチック杭

地 番	1278-1乃至1278-23
土地の所在	熊本市北区明德町字上市原

地 積 測 量 図

地 番		㊦ 1278-11			
測点名	境界標種	X 座 標	Y 座 標	X _{n+1} -X _{n-1}	Y (X _{n+1} -X _{n-1})
391	新・普・金属標	-13197.828	-28216.557	15.996	-451352.045772
128	新・普・金属標	-13192.458	-28205.343	2.536	-71528.749848
82	新・普・金属標	-13195.292	-28203.865	-11.155	314614.114075
129	新・普・金属標	-13203.613	-28199.002	-13.641	384662.586282
130	新・普・ブラ杭	-13208.933	-28210.112	-4.841	136565.152192
390	新・普・金属標	-13208.454	-28211.472	11.105	-313288.396560
倍 面 積		-327.339631			
面 積		163.6698155			
地 積		163.66 m ²			

地 番		㊦ 1278-12			
測点名	境界標種	X 座 標	Y 座 標	X _{n+1} -X _{n-1}	Y (X _{n+1} -X _{n-1})
390	新・普・金属標	-13208.454	-28211.472	4.059	-114510.364848
130	新・普・ブラ杭	-13208.933	-28210.112	4.841	-136565.152192
129	新・普・金属標	-13203.613	-28199.002	-0.077	2171.323154
85	新・普・金属標	-13209.010	-28195.849	-9.125	257287.122125
87	新・普・金属標	-13212.738	-28193.619	-7.393	208435.425267
93	新・普・金属標	-13216.403	-28191.212	-4.440	125168.981280
k263	新・普・金属標	-13217.178	-28192.427	-1.368	38567.240136
k262	新・普・金属標	-13217.771	-28193.356	-6.054	170682.577224
388	新・普・金属標	-13223.232	-28200.340	6.372	-179692.566480
389	新・普・ブラ杭	-13211.399	-28205.999	10.240	-288829.429760
A94	新・普・金属標	-13212.992	-28209.302	2.945	-83076.394390
倍 面 積		-361.238484			
面 積		180.6192420			
地 積		180.61 m ²			

地 番		㊦ 1278-13			
測点名	境界標種	X 座 標	Y 座 標	X _{n+1} -X _{n-1}	Y (X _{n+1} -X _{n-1})
388	新・普・金属標	-13223.232	-28200.340	18.539	-522806.103260
389	新・普・ブラ杭	-13211.399	-28205.999	10.240	-288829.429760
A94	新・普・金属標	-13212.992	-28209.302	-4.611	130073.091522
536	新・普・金属標	-13216.010	-28215.608	-16.958	478480.280464
537	新・普・金属標	-13229.950	-28208.932	-13.928	392894.004896
109	新・普・金属釘	-13229.938	-28208.915	6.718	-189507.490970
倍 面 積		304.352892			
面 積		152.1764460			
地 積		152.17 m ²			

地 番		㊦ 1278-14			
測点名	境界標種	X 座 標	Y 座 標	X _{n+1} -X _{n-1}	Y (X _{n+1} -X _{n-1})
536	新・普・金属標	-13216.010	-28215.608	-9.629	271688.089432
537	新・普・金属標	-13229.950	-28208.932	-19.684	555264.617488
386	新・普・金属標	-13235.694	-28217.242	9.629	-271703.823218
506	新・普・金属標	-13220.321	-28224.624	19.684	-555573.498816
倍 面 積		-324.615114			
面 積		162.3075570			
地 積		162.30 m ²			

作 成 者

熊本市東区保田窪本町4番32号
土地家屋調査士 原 本 尚 泰

(令和7年2月21日測量)
(令和7年2月22日作製)

申 請 人

株式会社ルミナスホーム 代表取締役 原本栄興

縮 尺

登記年月日： 令和7年2月25日

平面直角座標系Ⅱ系

地 番		㊦ 1278-15				
測点名	境界標種	X 座 標	Y 座 標	X _{n+1} -X _{n-1}	Y (X _{n+1} -X _{n-1})	
506	新・普・金属標	-13220.321	-28224.624	-11.044	311712.747456	
386	新・普・金属標	-13235.694	-28217.242	-18.265	515387.925130	
k265	新・普・金属標	-13238.586	-28221.426	-4.768	134559.759168	
385	新・普・金属標	-13240.462	-28226.049	13.936	-393358.218864	
505	新・普・金属標	-13224.650	-28233.642	20.141	-568653.783522	
倍 面 積		-351.570632				
面 積		175.7853160				
地 積		175.78 m ²				

地 番		㊦ 1278-16				
測点名	境界標種	X 座 標	Y 座 標	X _{n+1} -X _{n-1}	Y (X _{n+1} -X _{n-1})	
505	新・普・金属標	-13224.650	-28233.642	-11.480	324122.210160	
385	新・普・金属標	-13240.462	-28226.049	-16.188	456923.281212	
103	新・普・金属標	-13240.838	-28226.972	-4.459	125864.068148	
48	新・普・金属標	-13244.921	-28234.662	3.909	-110369.293758	
D246	新・普・金属標	-13236.929	-28240.543	13.037	-368171.959091	
383	新・普・金属標	-13231.884	-28243.560	7.947	-224451.571320	
A25	新・普・金属標	-13228.982	-28242.698	7.234	-204307.677332	
倍 面 積		-390.941981				
面 積		195.4709905				
地 積		195.47 m ²				

地 番		㊦ 1278-17				
測点名	境界標種	X 座 標	Y 座 標	X _{n+1} -X _{n-1}	Y (X _{n+1} -X _{n-1})	
A78	新・普・金属標	-13194.589	-28238.283	8.795	-248355.698985	
A119	新・普・金属標	-13189.470	-28227.555	5.670	-160050.236850	
A120	新・普・金属標	-13188.919	-28226.382	-9.754	275320.130028	
418	新・普・金属標	-13199.224	-28221.450	-16.001	451571.421450	
416	新・普・金属標	-13204.920	-28233.342	0.959	-27075.774978	
415	新・普・金属標	-13198.265	-28236.525	10.331	-291711.539775	
倍 面 積		-301.699110				
面 積		150.8495550				
地 積		150.84 m ²				

地 番		㊦ 1278-18				
測点名	境界標種	X 座 標	Y 座 標	X _{n+1} -X _{n-1}	Y (X _{n+1} -X _{n-1})	
416	新・普・金属標	-13204.920	-28233.342	17.092	-482564.281464	
418	新・普・金属標	-13199.224	-28221.450	-3.770	106394.866500	
A97	新・普・金属標	-13208.690	-28216.912	-12.311	347378.403632	
A98	新・普・金属標	-13211.535	-28217.911	-7.626	215189.789286	
417	新・普・金属標	-13216.316	-28227.891	6.615	-186727.498965	
倍 面 積		-328.721011				
面 積		164.3605055				
地 積		164.36 m ²				

地番	1278-1乃至1278-23	地 積 測 量 図
土地の所在	熊本市北区明徳町字上市原	

地 番		㊦ 1278-19				
測点名	境界標種	X 座 標	Y 座 標	X _{n+1} -X _{n-1}	Y (X _{n+1} -X _{n-1})	
411	新・普・金属標	-13202.581	-28245.537	9.155	-258587.891235	
415	新・普・金属標	-13198.265	-28236.525	-2.339	66045.231975	
416	新・普・金属標	-13204.920	-28233.342	-18.051	509640.056442	
417	新・普・金属標	-13216.316	-28227.891	-15.711	443488.395501	
413	新・普・金属標	-13220.631	-28236.915	8.896	-251195.595840	
412	新・普・金属標	-13207.420	-28243.225	18.050	-509790.211250	
倍 面 積		-400.014407				
面 積		200.0072035				
地 積		200.00 m ²				

地 番		㊦ 1278-20				
測点名	境界標種	X 座 標	Y 座 標	X _{n+1} -X _{n-1}	Y (X _{n+1} -X _{n-1})	
409	新・普・金属標	-13183.741	-28254.575	-14.061	397287.579075	
410	新・普・金属標	-13195.070	-28249.140	-18.840	532213.797600	
411	新・普・金属標	-13202.581	-28245.537	-3.195	90244.490715	
415	新・普・金属標	-13198.265	-28236.525	7.992	-225666.307800	
A78	新・普・金属標	-13194.589	-28238.283	17.256	-487279.811448	
A132	新・普・金属標	-13181.009	-28244.792	10.848	-306399.503616	
倍 面 積		400.244526				
面 積		200.1222630				
地 積		200.12 m ²				

地 番		㊦ 1278-21				
測点名	境界標種	X 座 標	Y 座 標	X _{n+1} -X _{n-1}	Y (X _{n+1} -X _{n-1})	
407	新・普・金属標	-13189.482	-28266.390	4.862	-137431.188180	
A10	新・普・金属標	-13186.697	-28265.195	5.741	-162270.484495	
409	新・普・金属標	-13183.741	-28254.575	-8.373	236575.556475	
410	新・普・金属標	-13195.070	-28249.140	-16.855	476139.254700	
408	新・普・金属標	-13200.596	-28260.676	3.511	-99223.233436	
D253	新・普・金属標	-13191.559	-28265.324	11.114	-314140.810936	
倍 面 積		-350.905872				
面 積		175.4529360				
地 積		175.45 m ²				

地 番		㊦ 1278-22				
測点名	境界標種	X 座 標	Y 座 標	X _{n+1} -X _{n-1}	Y (X _{n+1} -X _{n-1})	
408	新・普・金属標	-13200.596	-28260.676	11.806	-333645.540856	
410	新・普・金属標	-13195.070	-28249.140	-1.985	56074.542900	
411	新・普・金属標	-13202.581	-28245.537	-12.350	348832.381950	
412	新・普・金属標	-13207.420	-28243.225	-10.321	291498.325225	
B144	新・普・金属釘	-13212.902	-28254.674	-2.177	61510.425298	
D250	新・普・金属標	-13209.597	-28256.423	6.026	-170273.204998	
D251	新・普・金属標	-13206.876	-28257.708	9.001	-254347.629708	
倍 面 積		-350.700189				
面 積		175.3500945				
地 積		175.35 m ²				

作 成 者	熊本市東区保田窪本町4番32号		
	土地家屋調査士 原 本 尚 泰	(令和7年2月21日測量) (令和7年2月22日作製)	

申 請 人	株式会社ルミナスホーム 代表取締役 原本栄興		縮尺

平面直角座標系Ⅱ系


地 番	1278-1乃至1278-23	地 積 測 量 図	
土地の所在	熊本市北区明徳町字上市原		

地 番		② 1278-23			
測点名	境界標種	X 座 標	Y 座 標	$X_{n+1}-X_n-1$	$Y(X_{n+1}-X_n-1)$
B144	新・普・金属釘	-13212.902	-28254.674	8.384	-236887.186816
412	新・普・金属標	-13207.420	-28243.225	-7.729	218291.886025
413	新・普・金属標	-13220.631	-28236.915	-17.306	488668.050990
A17	新・普・金属標	-13224.726	-28245.468	-3.232	91289.352576
414	新・普・金属標	-13223.863	-28248.357	4.184	-118191.125688
D247	新・普・金属釘	-13220.542	-28250.343	6.334	-178937.672562
D248	新・普・金属標	-13217.529	-28252.159	4.738	-133858.729342
D249	新・普・金属標	-13215.804	-28253.139	4.627	-130727.274153
倍 面 積		-352.698970			
面 積		176.3494850			
地 積		176.34 m ²			

本測量図に使用した与点一覧

世界測地系Ⅱ系				
点 名	杭種	X座標	Y座標	備 考
4-2717	金属鎮	-13167.710	-28279.859	熊本市道路4級基準点
4-2718	金属鎮	-13207.582	-28258.395	熊本市道路4級基準点

※管理者によるパラメーター変換済み

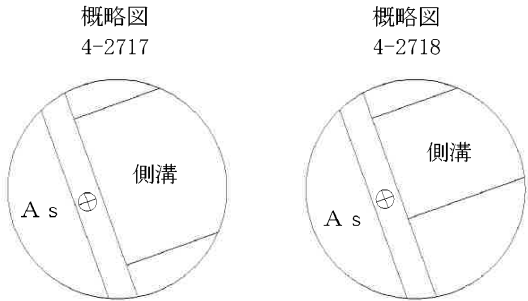

作 成 者	熊本市東区保田窪本町4番32号 土地家屋調査士 原本尚泰 (令和7年2月21日測量) (令和7年2月22日作製)	申 請 人	株式会社ルミナスホーム 代表取締役 原本栄興	縮尺	
-------	---	-------	------------------------	----	--